


INWESTOR

**TANGA**  
BUDOWNICTWO

+48 500 055 055  
+48 501 730 830  
WWW.TANGA.PL

**BUDYNEK "F"**

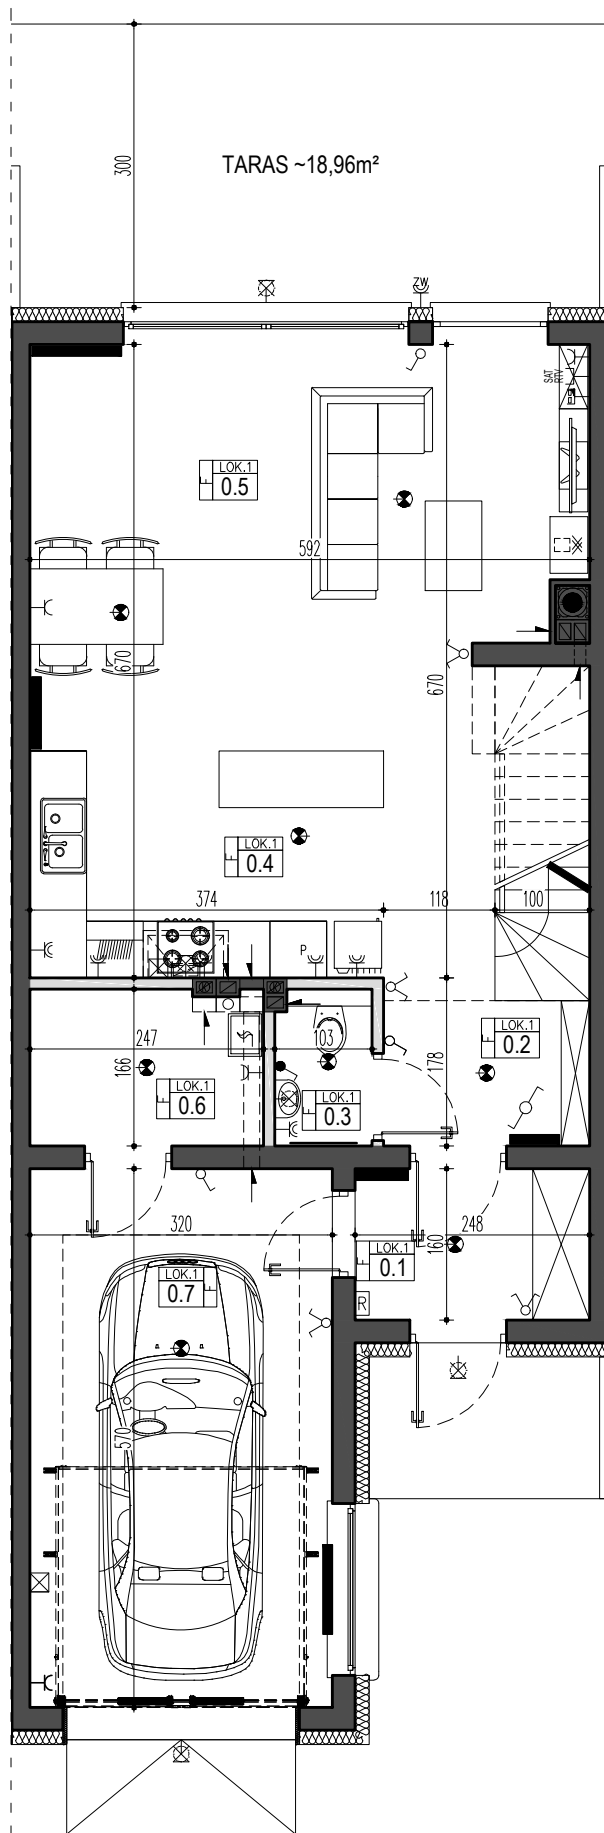


LOK.1 PARTER BUD.F		
NR LOK.	NAZWA POM.	POW. POM.
0.1	wiatrołap	3,97
0.2	komunikacja+schody	7,99
0.3	wc	1,68
0.4	kuchnia	8,98
0.5	salon	25,99
0.6	kotłownia	4,04
0.7	garaz	18,24
P.U. ŁĄCZNI		70,89

LOK.1 PIĘTRO BUD.F		
NR LOK.	NAZWA POM.	POW. POM.
1.1	komunikacja+schody	9,79
1.2	gabinet	19,30
1.3	łazienka	7,26
1.4	garderoba	2,64
1.5	pokój 1	9,51
1.6	pokój 2	9,15
P.U. ŁĄCZNI		57,65


**Powierzchnia użytkowa łącznie: 128,54m²**

**LEGENDA:**

- Gniazdo RTV SAT
- Gniazdo hermetyczne zewn. IP 54
- Gniazdo hermetyczne,
- Gniazdo ze stykiem ochronnym,
- Podwójne gniazdo RJ45 ekranowane
- Przelącznik wielopozycyjny, jednobiegunowy
- Łącznik schodowy, jednobiegunowy
- Przelącznik jednopozycyjny, jednobiegunowy
- Przelącznik jednobiegunowy IP 44
- Punkt świetlny
- Punkt świetlny na ścianie
- Skrzynka rozdzielnic elektryczna + skrzynka TSM
- Sita

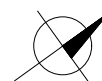



STUDIO PROJEKTOWE

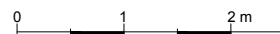

Powierzchnie podane z uwzględnieniem tynków wg normy PN-ISO 9836: 1997

Niniejsza karta katalogowa powstała na podstawie projektu budowlanego. Służy ona wskazaniu lokalizacji budynku i pomieszczeń w budynku. Prezentowany budynek nie stanowi wiernego odwzorowania realnego produktu.

Wyposażenie budynku nie jest objęte ofertą. Na rysunku przedstawiono przykładowe umeblowanie.

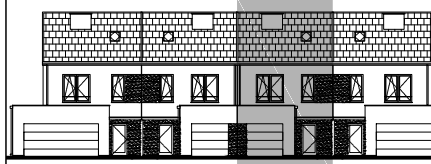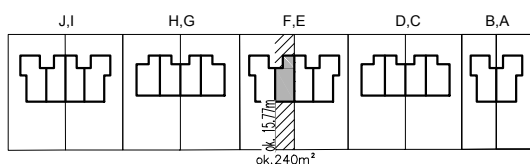


INWESTOR

**TANGA**  
BUDOWNICTWO

+48 500 055 055  
+48 501 730 830  
WWW.TANGA.PL

**BUDYNEK "F"**

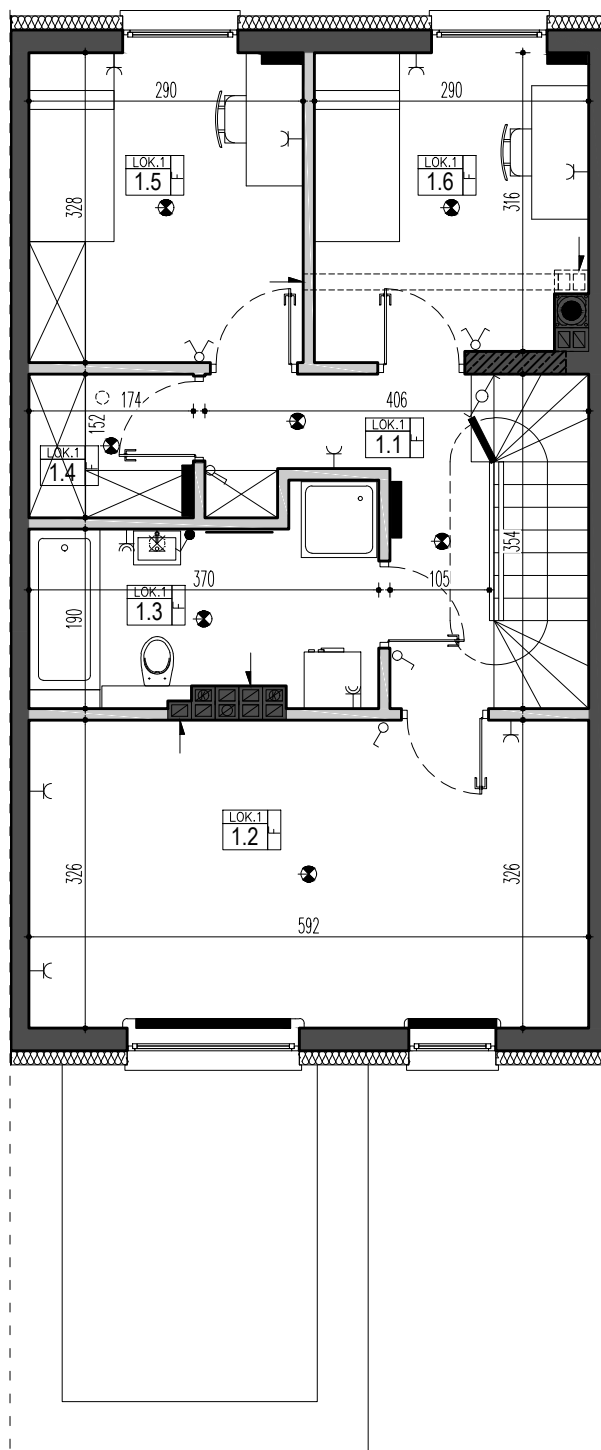

LOK.1 PARTER BUD.F

NR LOK.	NAZWA POM.	POW. POM.
0.1	wiatrołap	3,97
0.2	komunikacja+schody	7,99
0.3	wc	1,68
0.4	kuchnia	8,98
0.5	salon	25,99
0.6	kotłownia	4,04
0.7	garaz	18,24
P.U. ŁĄCZNIIE		70,89


LOK.1 PIĘTRO BUD.F

NR LOK.	NAZWA POM.	POW. POM.
1.1	komunikacja+schody	9,79
1.2	gabinet	19,30
1.3	łazienka	7,26
1.4	garderoba	2,64
1.5	pokój 1	9,51
1.6	pokój 2	9,15
P.U. ŁĄCZNIIE		57,65


**Powierzchnia użytkowa łącznie: 128,54m<sup>2</sup>**

LEGENDA:

- Gniazdo RTV SAT
- Gniazdo hermetyczne zewn. IP 54
- Gniazdo hermetyczne,
- Gniazdo ze stykiem ochronnym,
- Podwójne gniazdo RJ45 ekranowane
- Przelącznik wielopozycyjny, jednobiegunowy
- Łącznik schodowy, jednobiegunowy
- Przelącznik jednopozycyjny, jednobiegunowy
- Przelącznik jednobiegunowy IP 44
- Punkt świetlny
- Punkt świetlny na ścianie
- Skrzynka rozdzielnicowa elektryczna + skrzynka TSM
- Sita

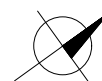



STUDIO PROJEKTOWE

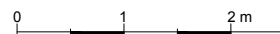

Powierzchnie podane z uwzględnieniem tynków wg normy PN-ISO 9836: 1997

Niniejsza karta katalogowa powstała na podstawie projektu budowlanego. Służy ona wskazaniu lokalizacji budynku i pomieszczeń w budynku. Prezentowany budynek nie stanowi wiernego odwzorowania realnego produktu.

Wyposażenie budynku nie jest objęte ofertą. Na rysunku przedstawiono przykładowe umeblowanie.

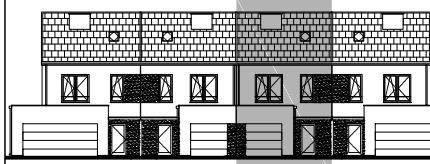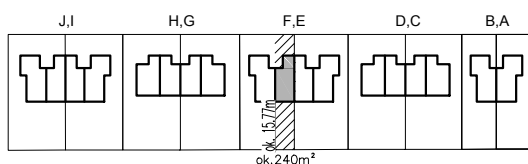

INWESTOR

**TANGA**  
BUDOWNICTWO

+48 500 055 055  
+48 501 730 830  
WWW.TANGA.PL

**BUDYNEK "F"**

LOK.1 PARTER BUD.F

NR LOK.	NAZWA POM.	POW. POM.
0.1	wiatrołap	3,97
0.2	komunikacja+schody	7,99
0.3	wc	1,68
0.4	kuchnia	8,98
0.5	salon	25,99
0.6	kotłownia	4,04
0.7	garaz	18,24
P.U. ŁĄCZNIE		70,89


LOK.1 PIĘTRO BUD.F

NR LOK.	NAZWA POM.	POW. POM.
1.1	komunikacja+schody	9,79
1.2	gabinet	19,30
1.3	łazienka	7,26
1.4	garderoba	2,64
1.5	pokój 1	9,51
1.6	pokój 2	9,15
P.U. ŁĄCZNIE		57,65


**Powierzchnia użytkowa łącznie: 128,54m<sup>2</sup>**

LEGENDA:

- Gniazdo RTV SAT
- Gniazdo hermetyczne zewn. IP 54
- Gniazdo hermetyczne,
- Gniazdo ze stykiem ochronnym,
- Podwójne gniazdo RJ45 ekranowane
- Przelącznik wielopozycyjny, jednobiegunowy
- Łącznik schodowy, jednobiegunowy
- Przelącznik jednopozycyjny, jednobiegunowy
- Przelącznik jednobiegunowy IP 44
- Punkt świetlny
- Punkt świetlny na ścianie
- Skrzynka rozdzielnicowa elektryczna + skrzynka TSM
- Sita

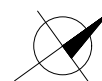

STUDIO PROJEKTOWE

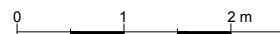

Powierzchnie podano z uwzględnieniem tynków wg normy PN-ISO 9836: 1997

Niniejsza karta katalogowa powstała na podstawie projektu budowlanego. Służy ona wskazaniu lokalizacji budynku i pomieszczeń w budynku. Prezentowany budynek nie stanowi wiernego odwzorowania realnego produktu.

Wyposażenie budynku nie jest objęte ofertą. Na rysunku przedstawiono przykładowe umeblowanie.

