


## NOWY TARCZYN

BIURO SPRZEDAŻY:

Tarczyn, ul. Pocztowa 12 lok.1  
tel: 500 055 055  
www.tanga.pl

INWESTOR:

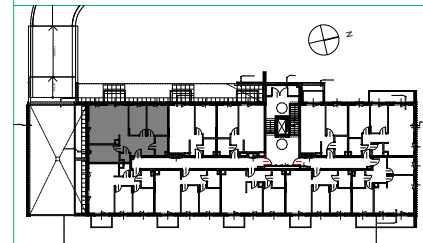


### BUD. A- LOK. 0.8



piętro	0
liczba pokoi	4
typ mieszkania	4pok + AK
<b>powierzchnia</b>	<b>80,7 m<sup>2</sup></b>
powierzchnia przegród	3,0 m <sup>2</sup>
(pow. śc. działowych nadających się do demontażu)	

1. hol	12,4 m <sup>2</sup>
2. wc	1,4 m <sup>2</sup>
3. pokój	10,0 m <sup>2</sup>
4. pokój dzienny z an. kuch.	27,5 m <sup>2</sup>
5. pokój	9,9 m <sup>2</sup>
6. pokój	11,9 m <sup>2</sup>
7. łazienka	4,4 m <sup>2</sup>

<b>powierzchnia pomieszczeń</b>	<b>77,7 m<sup>2</sup></b>
taras	7,2 m <sup>2</sup>
pow. do wyłącznego korzystania	93,8 m <sup>2</sup>

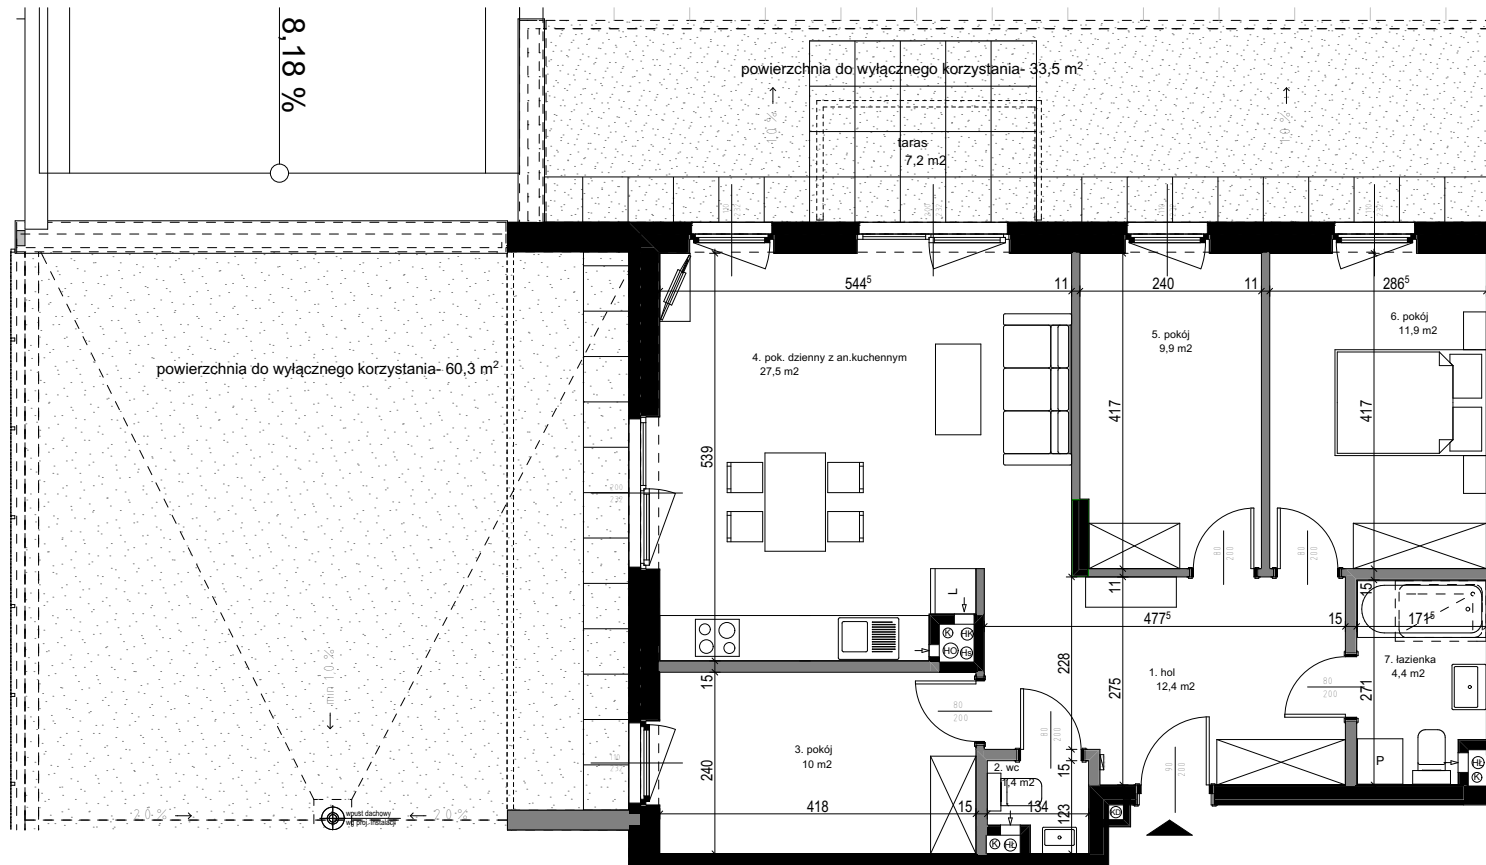Powierzchnie podano z uwzględnieniem tynków wg normy PN-ISO 9836 - do powierzchni wliczono powierzchnie zajęte przez ścianki nadające się do demontażu.  
Niniejsza karta katalogowa powstała na podstawie projektu budowlanego. Służy ona wskazaniu lokalizacji mieszkania w budynku i położenia pomieszczeń w lokalu.  
Plan mieszkania może ulec niewielkim zmianom w trakcie realizacji budynku. Wyposażenie lokalu nie jest objęte ofertą. Na rysunku przedstawiono przykładowe umeblowanie.



-  elementy stałe
-  ścianki działowe nadające się do demontażu

