


BIURO SPRZEDAŻY:

Tarczyn, ul. Pocztowa 12 lok.1

tel: 500 055 055

www.tanga.pl

INWESTOR:

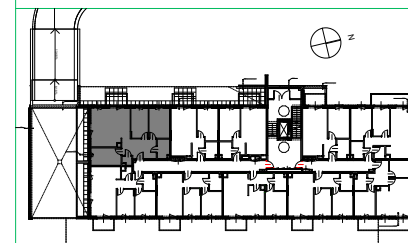


BUD. B- LOK. 0.8


piętro	0
liczba pokoi	4
typ mieszkania	4pok + AK
powierzchnia	80,7 m²
powierzchnia przegród	3,0 m ²
(pow. śc. działowych nadających się do demontażu)	


1. hol	12,4 m ²
2. wc	1,4 m ²
3. pokój	10,0 m ²
4. pokój dzienny z an. kuch.	27,5 m ²
5. pokój	9,9 m ²
6. pokój	11,9 m ²
7. łazienka	4,4 m ²

powierzchnia pomieszczeń	77,7 m²
taras	7,2 m ²
pow. do wyłącznego korzystania	93,8 m ²

Powierzchnie podano z uwzględnieniem tynków wg normy PN-ISO 9836 - do powierzchni wliczono powierzchnie zajęte przez ścianki nadające się do demontażu.
Niniejsza karta katalogowa powstała na podstawie projektu budowlanego. Służy ona wskazaniu lokalizacji mieszkania w budynku i położenia pomieszczeń w lokalu.
Plan mieszkania może ulec niewielkim zmianom w trakcie realizacji budynku. Wyposażenie lokalu nie jest objęte ofertą. Na rysunku przedstawiono przykładowe umeblowanie.

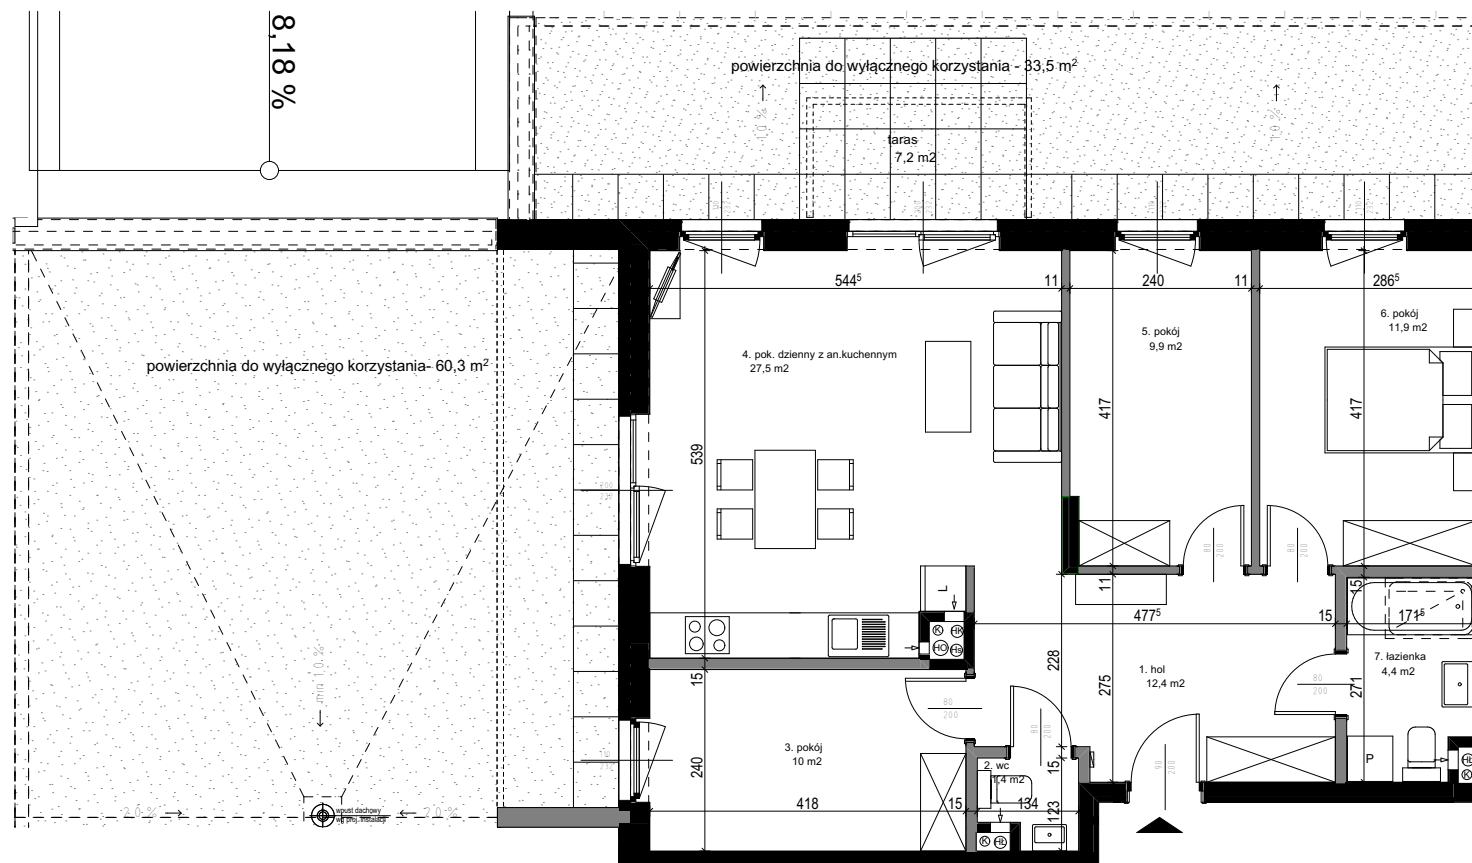

 elementy stałe

 ścianki działowe nadające się do demontażu

