

mieszkanie nr

A.01.M.01

budynek

A






kondygnacja

+1

powierzchnia

48.19 m²

1 przedpokój	5.00 m ²
2 łazienka	5.27 m ²
3 salon+ak	22.85 m ²
4 pokój	12.59 m ²
powierzchnia pomieszczeń	45.70 m²
5 przedogródek	42.07 m ²

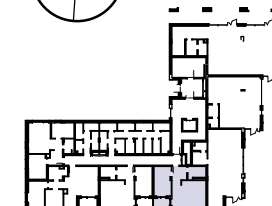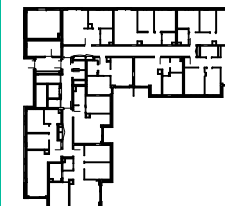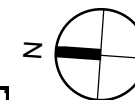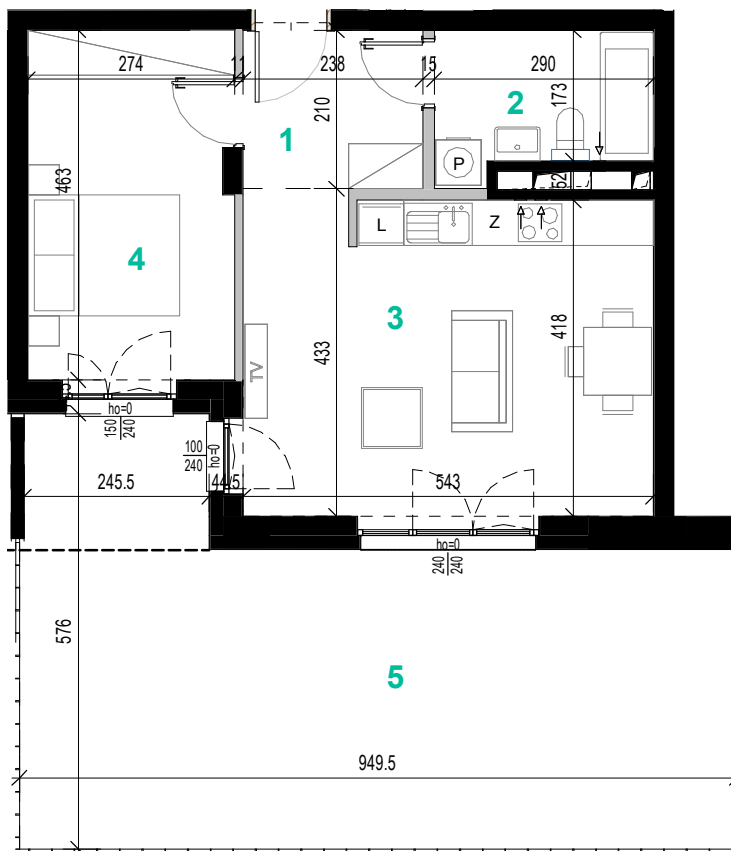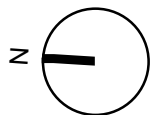

ul. Jana Pawła II

TANGA
BUDOWNICTWO

BIURO SPRZEDAŻY

Tarczyn, ul. Pocztowa 12 lok. 1

tel: 500 055 055

www.tanga.pl

■ elementy stałe

■ ścianki działowe nadające się do demontażu

Powierzchnie zgodne z normą PN-ISO 9836:1997 - do powierzchni całkowitej wliczono powierzchnie zajęte przez ścianki nadające się do demontażu.

Podane powierzchnie pomieszczeń i ich wymiary oraz aranżacja kuchni i łazienki mogą ulec zmianie ze względu na projekty branżowe.

Wyposażenie lokalu nie jest objęte ofertą. Na rysunku przedstawiono przykładowe umeblowanie

skala 1:75 1cm=0.75m

