

mieszkanie nr

A.01.M.02

budynek

A




kondygnacja

+1

powierzchnia

48.19 m²

1 przedpokój	5.84 m ²
2 łazienka	4.70 m ²
3 salon+ak	22.85 m ²
4 pokój	12.59 m ²
powierzchnia pomieszczeń	45.97 m²
5 przedogródek	38.13 m ²

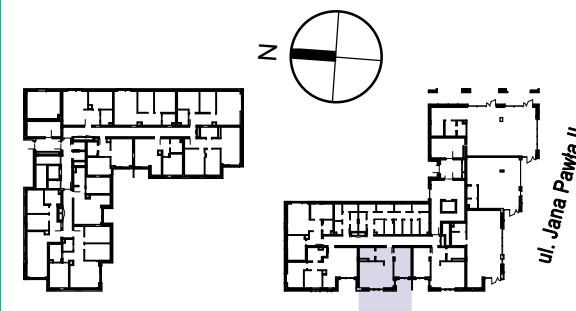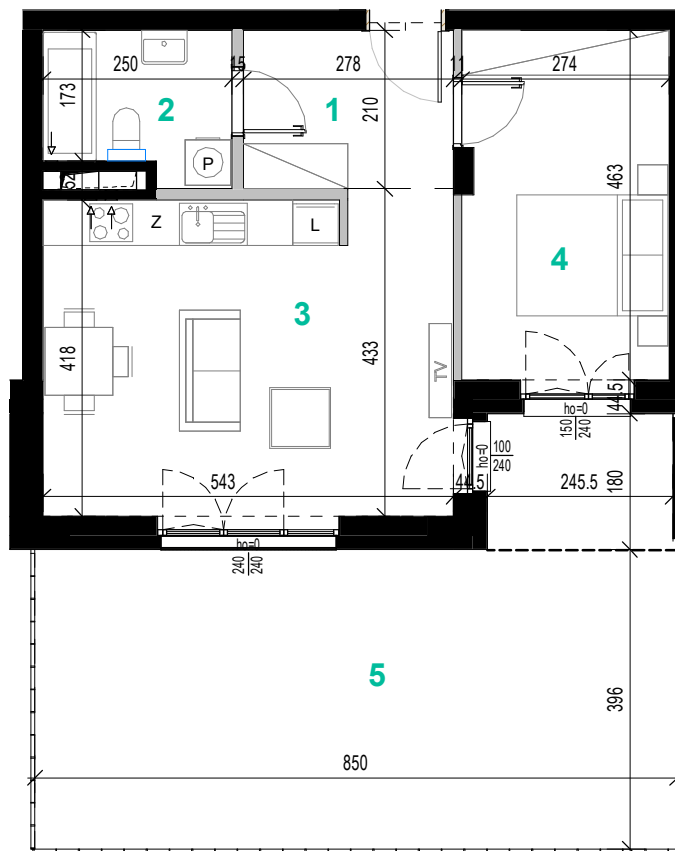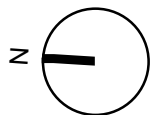

TANGA

BUDOWNICTWO

BIURO SPRZEDAŻY

Tarczyn, ul. Pocztowa 12 lok. 1

tel: 500 055 055

www.tanga.pl

■ elementy stałe

■ ścianki działowe nadające się do demontażu

Powierzchnie zgodne z normą PN-ISO 9836:1997 - do powierzchni całkowitej wliczono powierzchnie zajęte przez ścianki nadające się do demontażu.

Podane powierzchnie pomieszczeń i ich wymiary oraz aranżacja kuchni i łazienki mogą ulec zmianie ze względu na projekty branżowe.

Wyposażenie lokalu nie jest objęte ofertą. Na rysunku przedstawiono przykładowe umeblowanie

skala 1:75 1cm=0.75m

