

budynek

A



kondygnacja

+1

powierzchnia

58.01 m²

1 przedpokój	8.74 m ²
2 salon+ak	16.21 m ²
3 kuchnia	5.34 m ²
4 pokój	7.83 m ²
5 pokój	11.28 m ²
6 łazienka	5.64 m ²
powierzchnia pomieszczeń	55.04 m²
7 przedogródek	51.40 m ²

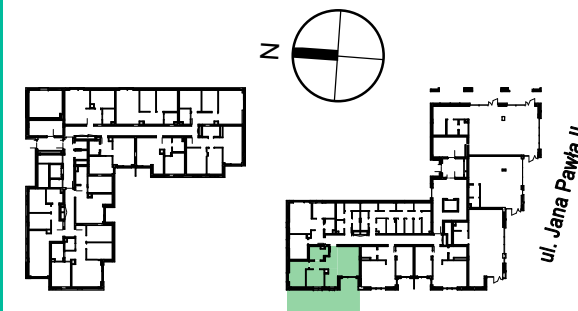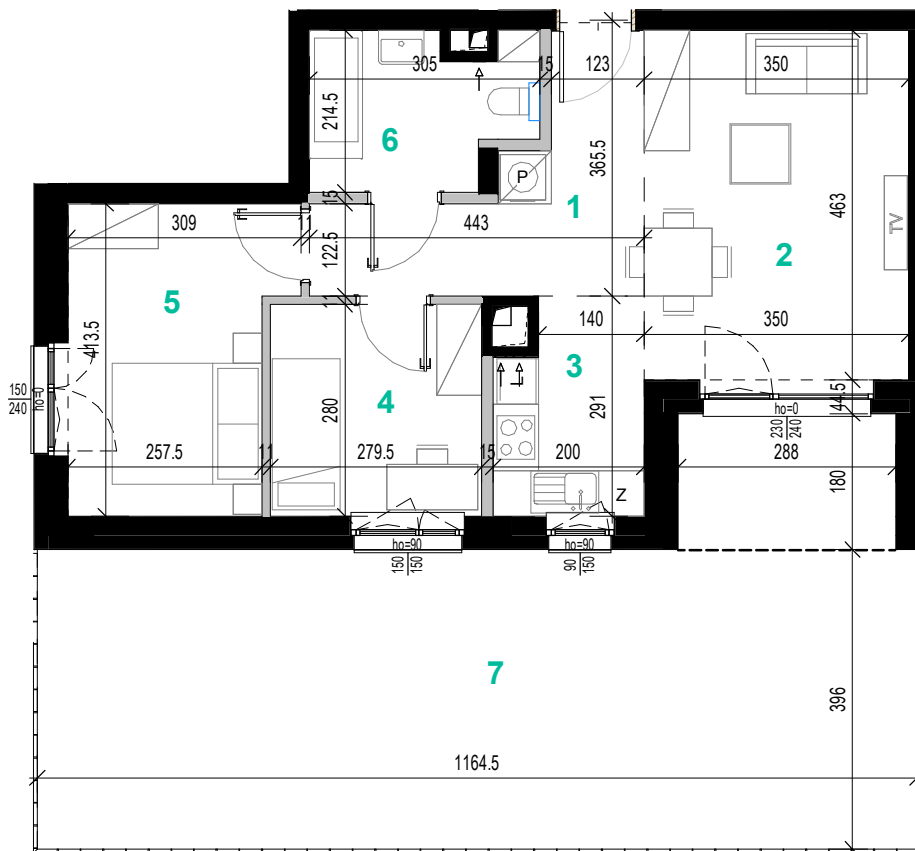

TANGA
BUDOWNICTWO

BIURO SPRZEDAŻY

Tarczyn, ul. Pocztowa 12 lok. 1

tel: 500 055 055

www.tanga.pl

■ elementy stałe

■ ścianki działowe nadające się do demontażu

Powierzchnie zgodne z normą PN-ISO 9836:1997 - do powierzchni całkowitej wliczono powierzchnie zajęte przez ścianki nadające się do demontażu.

Podane powierzchnie pomieszczeń i ich wymiary oraz aranżacja kuchni i łazienki mogą ulec zmianie ze względu na projekty branżowe.

Wyposażenie lokalu nie jest objęte ofertą. Na rysunku przedstawiono przykładowe umeblowanie

skala 1:75 1cm=0.75m

