
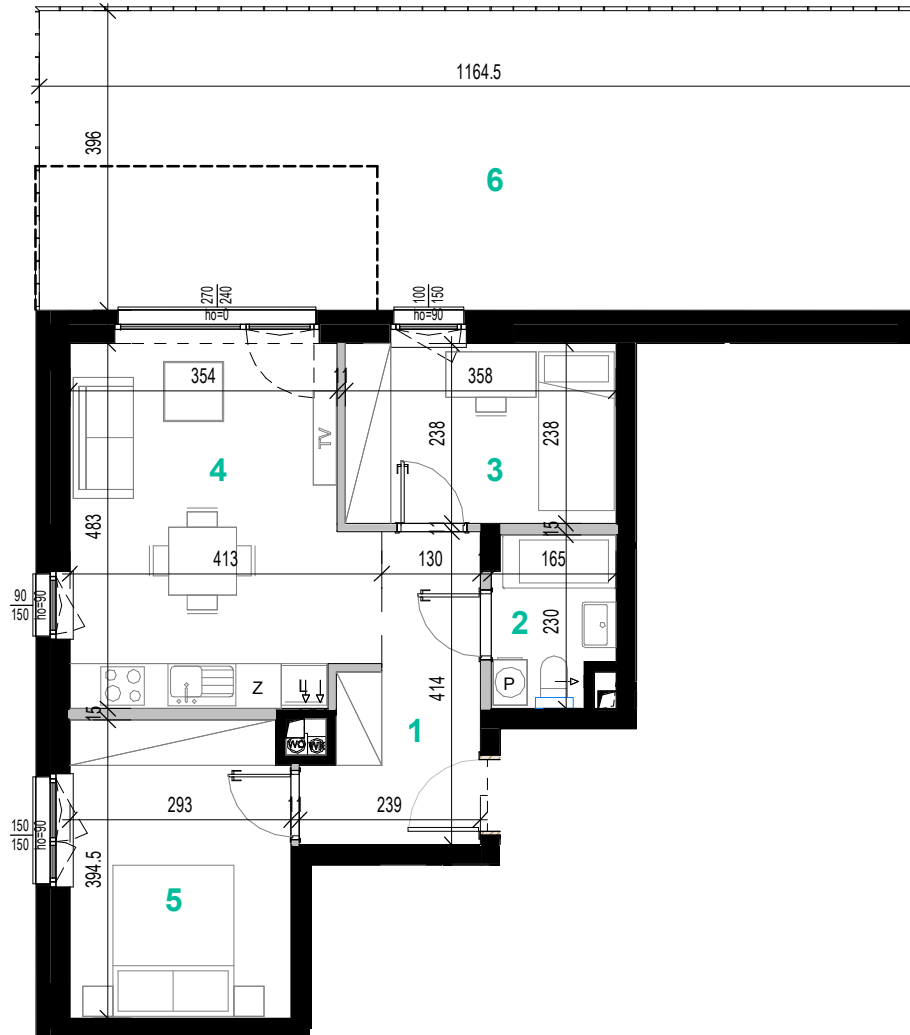
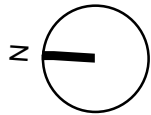


1 przedpokój	7.27 m <sup>2</sup>
2 łazienka	3.48 m <sup>2</sup>
3 pokój	8.53 m <sup>2</sup>
4 salon+ak	18.07 m <sup>2</sup>
5 pokój	11.44 m <sup>2</sup>
<b>powierzchnia pomieszczeń</b>	<b>48.78 m<sup>2</sup></b>
6 przedogródek	46.15 m <sup>2</sup>

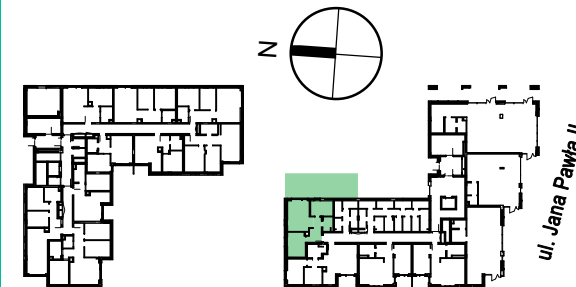

plus 3 architektki sp. z o.o., ul.Chłopickiego 7/9 lokal 62, 04-314 Warszawa, e-mail:biuro@plus3architekci.pl, tel:228799305, plus3architekci.pl

- elementy stałe
- ścianki działowe nadające się do demontażu

Powierzchnie zgodne z normą PN-ISO 9836:1997 - do powierzchni całkowitej wliczono powierzchnie zajęte przez ścianki nadające się do demontażu. Podane powierzchnie pomieszczeń i ich wymiary oraz aranżacja kuchni i łazienki mogą ulec zmianie ze względu na projekty branżowe. Wyposażenie lokalu nie jest objęte ofertą. Na rysunku przedstawiono przykładowe umeblowanie

skala 1:75 1cm=0.75m



**TANGA**  
BUDOWNICTWO

BIURO SPRZEDAŻY  
Tarczyn, ul. Pocztowa 12 lok. 1  
tel: 500 055 055  
www.tanga.pl