

mieszkanie nr

A.02.M.02

budynek

A




kondygnacja

+2

powierzchnia

36.93 m²

1 przedpokój	3.81 m ²
2 łazienka	4.33 m ²
3 salon+ak	18.77 m ²
4 pokój	9.00 m ²
powierzchnia pomieszczeń	35.92 m²
5 loggia	4.24 m ²

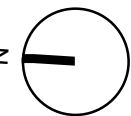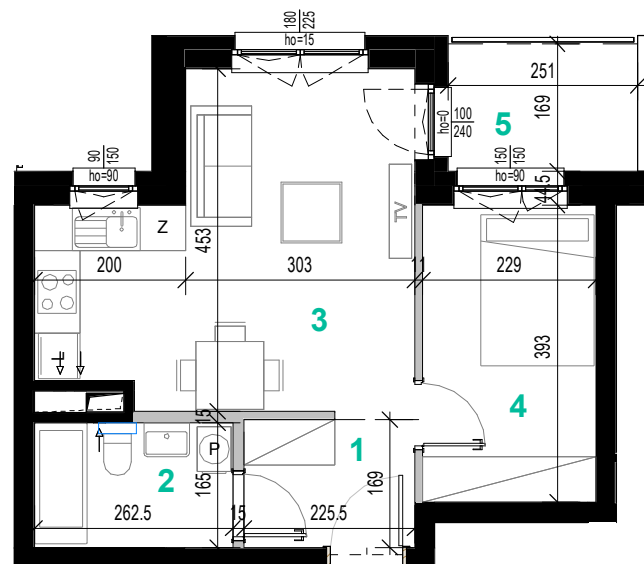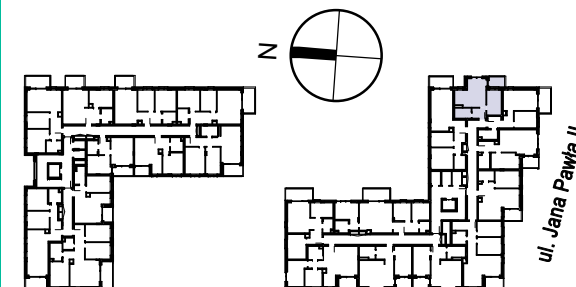

■ elementy stałe
 ■ ścianki działowe nadające się do demontażu

Powierzchnie zgodne z normą PN-ISO 9836:1997 - do powierzchni całkowitej wliczono powierzchnie zajęte przez ścianki nadające się do demontażu. Podane powierzchnie pomieszczeń i ich wymiary oraz aranżacja kuchni i łazienki mogą ulec zmianie ze względu na projekty branżowe. Wyposażenie lokalu nie jest objęte ofertą. Na rysunku przedstawiono przykładowe umeblowanie

skala 1:75 1cm=0.75m



TANGA

BUDOWNICTWO

BIURO SPRZEDAŻY

Tarczyn, ul. Pocztowa 12 lok. 1

tel: 500 055 055

www.tanga.pl