

mieszkanie nr

A.02.M.04

budynek

A




kondygnacja

+2

powierzchnia

44.45 m²

1 przedpokój	5.29 m ²
2 łazienka	4.43 m ²
3 pokój	11.37 m ²
4 salon+ak	22.22 m ²
powierzchnia pomieszczeń	43.32 m²
5 loggia	4.24 m ²

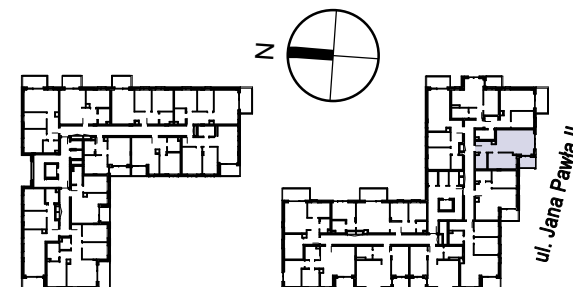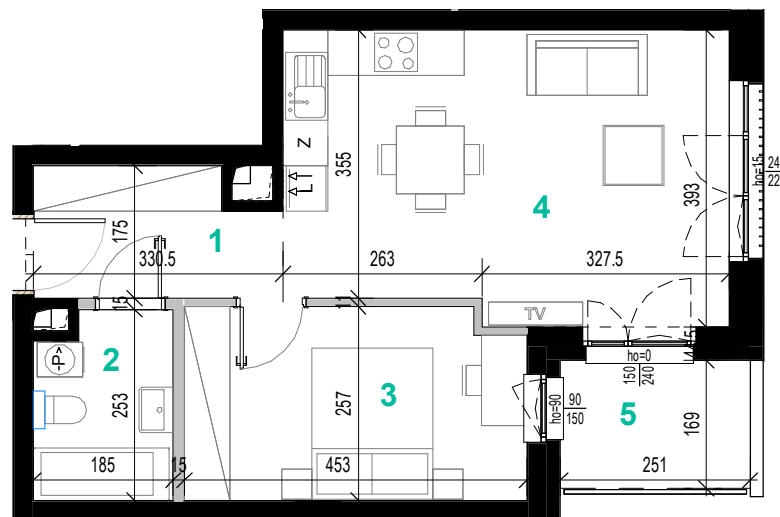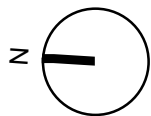

TANGA

BUDOWNICTWO

BIURO SPRZEDAŻY

Tarczyn, ul. Pocztowa 12 lok. 1

tel: 500 055 055

www.tanga.pl

■ elementy stałe

■ ścianki działowe nadające się do demontażu

Powierzchnie zgodne z normą PN-ISO 9836:1997 - do powierzchni całkowitej wliczono powierzchnie zajęte przez ścianki nadające się do demontażu. Podane powierzchnie pomieszczeń i ich wymiary oraz aranżacja kuchni i łazienki mogą ulec zmianie ze względu na projekty branżowe. Wyposażenie lokalu nie jest objęte ofertą. Na rysunku przedstawiono przykładowe umeblowanie

skala 1:75 1cm=0.75m

