


1 przedpokój	11.26 m ²
2 łazienka	4.51 m ²
3 salon+ak	24.05 m ²
4 pokój	10.26 m ²
5 pokój	9.18 m ²
powierzchnia pomieszczeń	59.26 m²
6 loggia	4.78 m ²

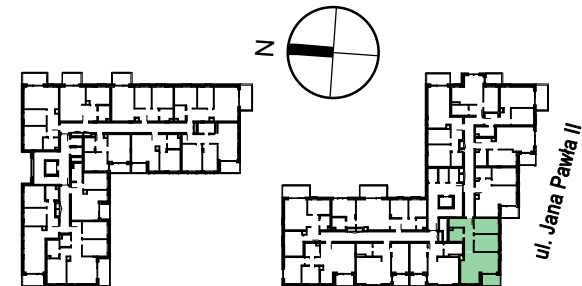



TANGA
BUDOWNICTWO

BIURO SPRZEDAŻY


Tarczyn, ul. Pocztowa 12 lok. 1

tel: 500 055 055

www.tanga.pl

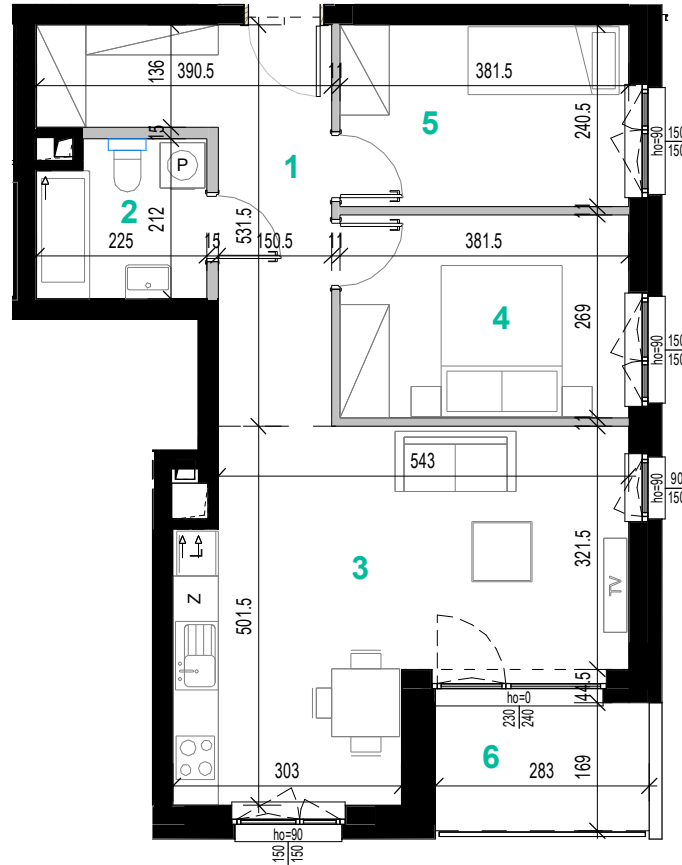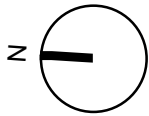

 elementy stałe

 ścianki działowe nadające się do demontażu

Powierzchnie zgodne z normą PN-ISO 9836:1997 - do powierzchni całkowitej wliczono powierzchnie zajęte przez ścianki nadające się do demontażu.

Podane powierzchnie pomieszczeń i ich wymiary oraz aranżacja kuchni i łazienki mogą ulec zmianie ze względu na projekty branżowe.

Wyposażenie lokalu nie jest objęte ofertą. Na rysunku przedstawiono przykładowe umeblowanie

skala 1:75 1cm=0.75m

