


1 przedpokój	11.26 m <sup>2</sup>
2 łazienka	4.51 m <sup>2</sup>
3 salon+ak	24.05 m <sup>2</sup>
4 pokój	10.26 m <sup>2</sup>
5 pokój	9.18 m <sup>2</sup>
powierzchnia pomieszczeń	<b>59.26 m<sup>2</sup></b>
6 loggia	4.78 m <sup>2</sup>

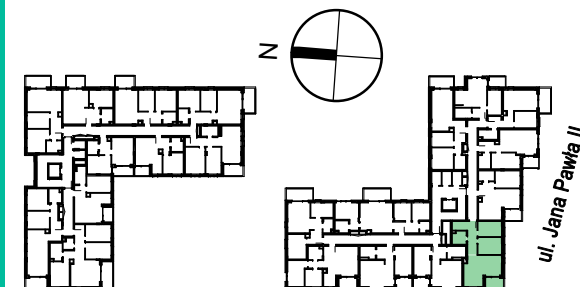



**TANGA**  
BUDOWNICTWO

BIURO SPRZEDAŻY

Tarczyn, ul. Pocztowa 12 lok. 1

tel: 500 055 055

www.tanga.pl

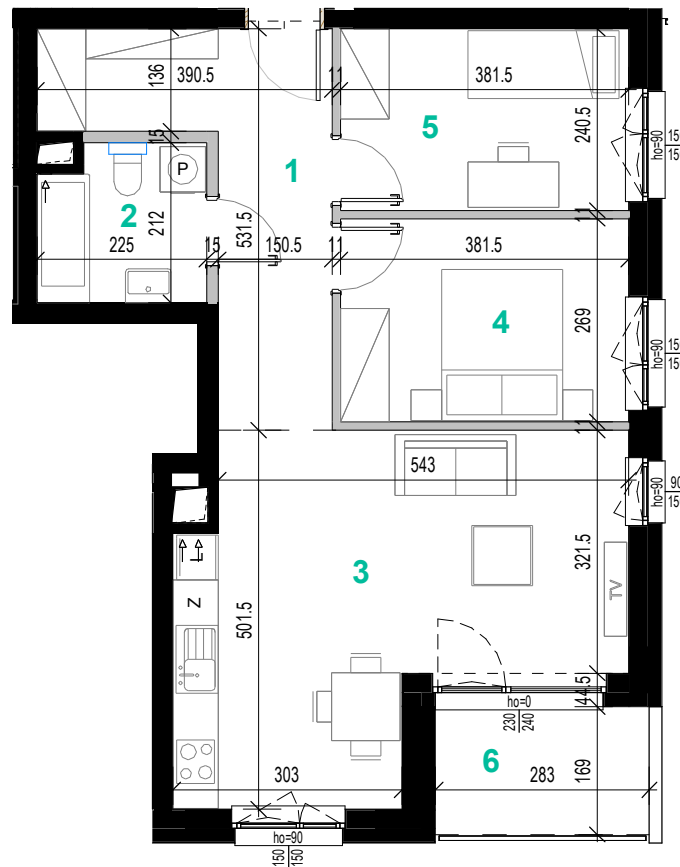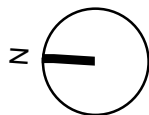

 elementy stałe

 ścianki działowe nadające się do demontażu

Powierzchnie zgodne z normą PN-ISO 9836:1997 - do powierzchni całkowitej wliczono powierzchnie zajęte przez ścianki nadające się do demontażu. Podane powierzchnie pomieszczeń i ich wymiary oraz aranżacja kuchni i łazienki mogą ulec zmianie ze względu na projekty branżowe. Wyposażenie lokalu nie jest objęte ofertą. Na rysunku przedstawiono przykładowe umeblowanie

skala 1:75 1cm=0.75m

