

mieszkanie nr

**A.03.M.07**

budynek

**A**



kondygnacja

**+3**

powierzchnia

**44.29 m<sup>2</sup>**

1 przedpokój	5.01 m <sup>2</sup>
2 łazienka	5.28 m <sup>2</sup>
3 salon+ak	20.32 m <sup>2</sup>
4 pokój	12.59 m <sup>2</sup>
<b>powierzchnia pomieszczeń</b>	<b>43.20 m<sup>2</sup></b>
5 loggia	4.15 m <sup>2</sup>

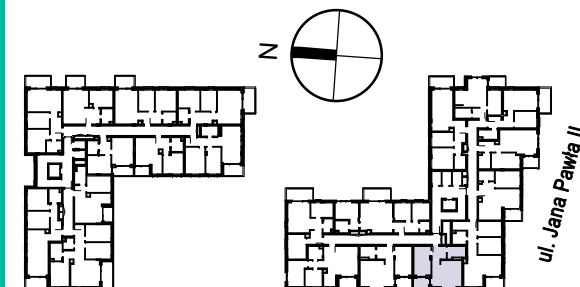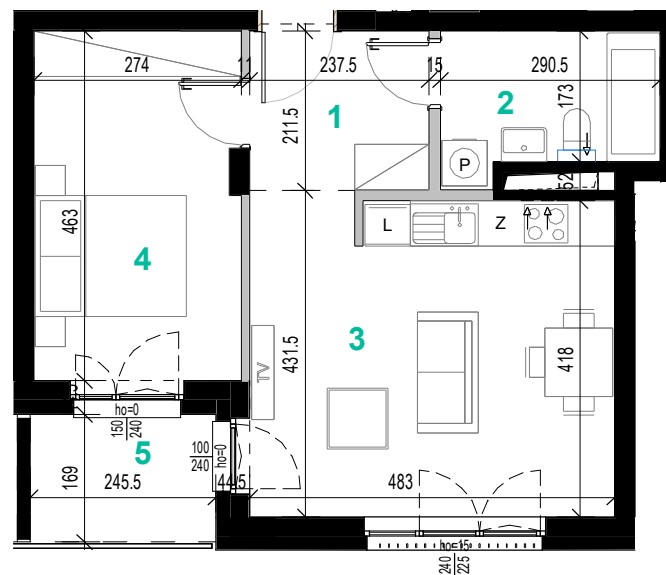

## TANGA

BUDOWNICTWO


BIURO SPRZEDAŻY

Tarczyn, ul. Pocztowa 12 lok. 1

tel: 500 055 055

www.tanga.pl

skala 1:75 1cm=0.75m

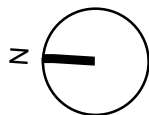

■ elementy stałe

■ ścianki działowe nadające się do demontażu

Powierzchnie zgodne z normą PN-ISO 9836:1997 - do powierzchni całkowitej wliczono powierzchnie zajęte przez ścianki nadające się do demontażu. Podane powierzchnie pomieszczeń i ich wymiary oraz aranżacja kuchni i łazienki mogą ulec zmianie ze względu na projekty branżowe. Wyposażenie lokalu nie jest objęte ofertą. Na rysunku przedstawiono przykładowe umeblowanie