

mieszkanie nr

**A.03.M.09**

budynek

**A**



kondygnacja

**+3**

powierzchnia

**56.79 m<sup>2</sup>**

1 przedpokój	9.86 m <sup>2</sup>
2 salon+ak	16.21 m <sup>2</sup>
3 kuchnia	5.34 m <sup>2</sup>
4 pokój	7.83 m <sup>2</sup>
5 pokój	11.28 m <sup>2</sup>
6 łazienka	4.71 m <sup>2</sup>
powierzchnia pomieszczeń	<b>55.22 m<sup>2</sup></b>
7 loggia	4.87 m <sup>2</sup>

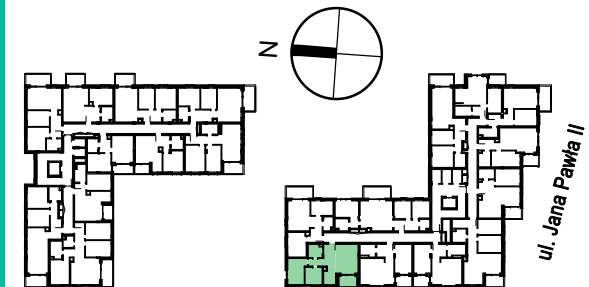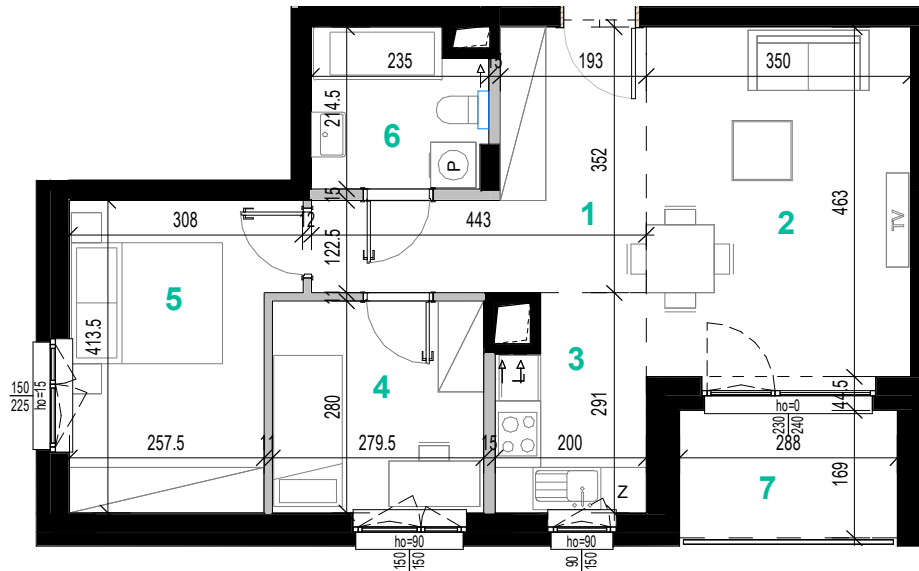

## TANGA


BUDOWNICTWO

BIURO SPRZEDAŻY

Tarczyn, ul. Pocztowa 12 lok. 1

tel: 500 055 055

www.tanga.pl

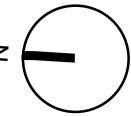

■ elementy stałe

■ ścianki działowe nadające się do demontażu

Powierzchnie zgodne z normą PN-ISO 9836:1997 - do powierzchni całkowitej wliczono powierzchnie zajęte przez ścianki nadające się do demontażu. Podane powierzchnie pomieszczeń i ich wymiary oraz aranżacja kuchni i łazienki mogą ulec zmianie ze względu na projekty branżowe. Wyposażenie lokalu nie jest objęte ofertą. Na rysunku przedstawiono przykładowe umeblowanie

skala 1:75 1cm=0.75m

