

mieszkanie nr

A.03.M.10

budynek

A


kondygnacja

+3

powierzchnia

50.38 m²

1 przedpokój	7.27 m ²
2 łazienka	3.48 m ²
3 pokój	8.53 m ²
4 salon+ak	18.07 m ²
5 pokój	11.44 m ²
powierzchnia pomieszczeń	48.78 m²
6 balkon	7.59 m ²

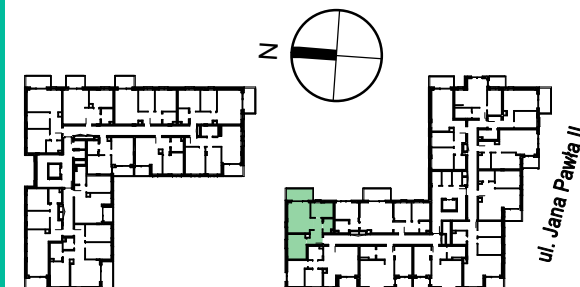

TANGA



BUDOWNICTWO

BIURO SPRZEDAŻY

Tarczyn, ul. Pocztowa 12 lok. 1

tel: 500 055 055

www.tanga.pl

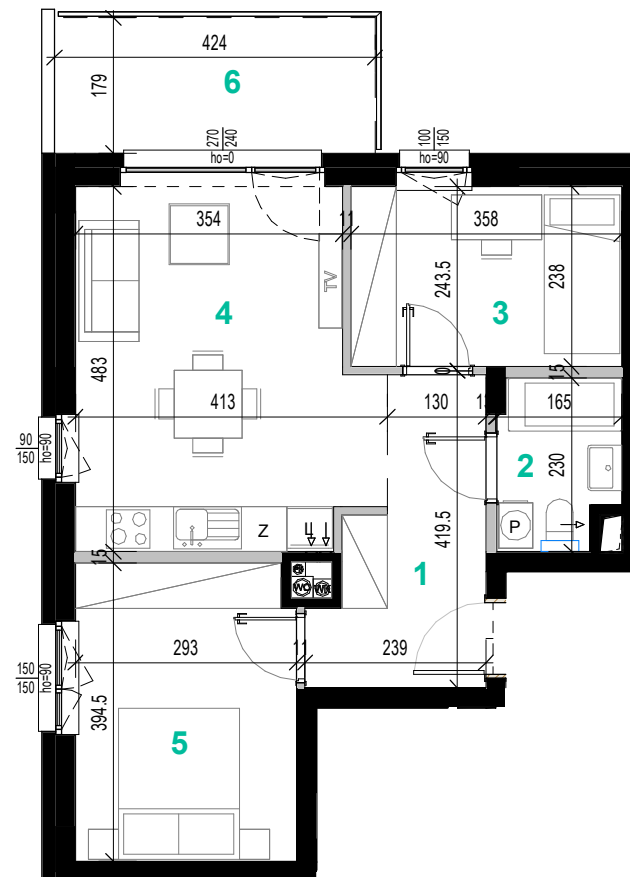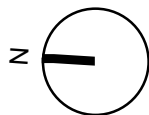

 elementy stałe

 ścianki działowe nadające się do demontażu

Powierzchnie zgodne z normą PN-ISO 9836:1997 - do powierzchni całkowitej wliczono powierzchnie zajęte przez ścianki nadające się do demontażu. Podane powierzchnie pomieszczeń i ich wymiary oraz aranżacja kuchni i łazienki mogą ulec zmianie ze względu na projekty branżowe. Wyposażenie lokalu nie jest objęte ofertą. Na rysunku przedstawiono przykładowe umeblowanie

skala 1:75 1cm=0.75m

