

mieszkanie nr

A.04.M.01

budynek

A




kondygnacja

+4

powierzchnia

57.16 m²

1 przedpokój	8.92 m ²
2 salon+ak	22.31 m ²
3 pokój	8.15 m ²
4 pokój	12.02 m ²
5 łazienka	4.07 m ²
powierzchnia pomieszczeń	55.47 m²
6 balkon	6.32 m ²

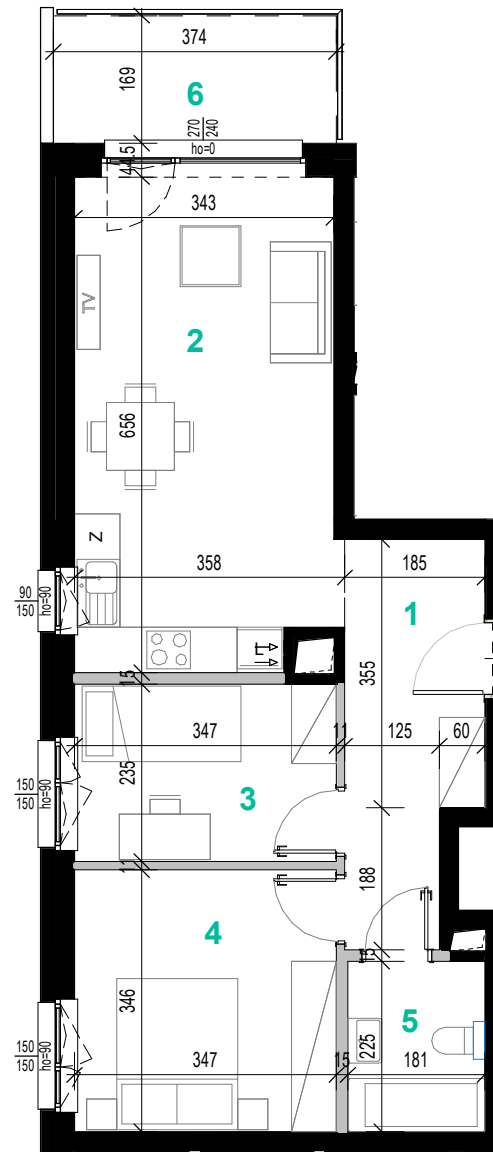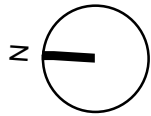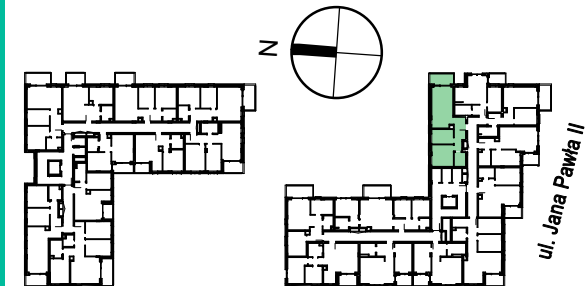

■ elementy stałe

■ ścianki działowe nadające się do demontażu

Powierzchnie zgodne z normą PN-ISO 9836:1997 - do powierzchni całkowitej wliczono powierzchnie zajęte przez ścianki nadające się do demontażu.
Podane powierzchnie pomieszczeń i ich wymiary oraz aranżacja kuchni i łazienki mogą ulec zmianie ze względu na projekty branżowe.
Wyposażenie lokalu nie jest objęte ofertą. Na rysunku przedstawiono przykładowe umeblowanie

skala 1:75 1cm=0.75m



TANGA

BUDOWNICTWO

BIURO SPRZEDAŻY

Tarczyn, ul. Pocztowa 12 lok. 1

tel: 500 055 055

www.tanga.pl