

mieszkanie nr

**A.04.M.05**

budynek

**A**



kondygnacja

**+4**

powierzchnia

**44.50 m<sup>2</sup>**

1 przedpokój	5.96 m <sup>2</sup>
2 salon+ak	22.54 m <sup>2</sup>
3 pokój	10.96 m <sup>2</sup>
4 łazienka	3.96 m <sup>2</sup>
powierzchnia pomieszczeń	<b>43.43 m<sup>2</sup></b>
5 loggia	4.61 m <sup>2</sup>

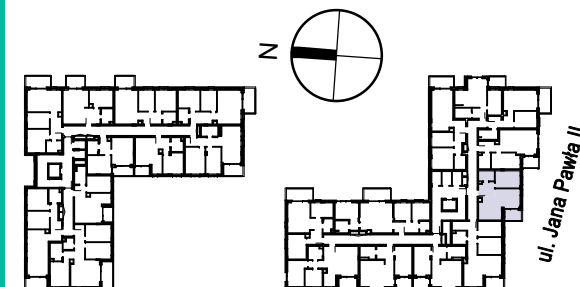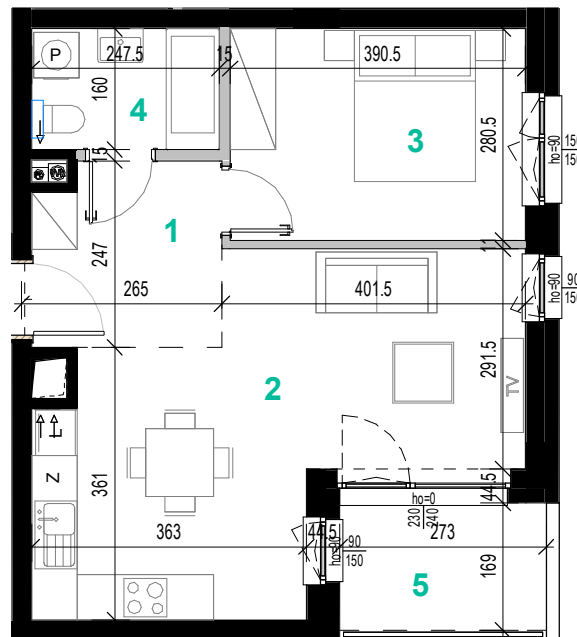


**TANGA**  
BUDOWNICTWO

BIURO SPRZEDAŻY

Tarczyn, ul. Pocztowa 12 lok. 1

tel: 500 055 055

www.tanga.pl

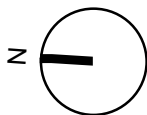

■ elementy stałe  
■ ścianki działowe nadające się do demontażu

Powierzchnie zgodne z normą PN-ISO 9836:1997 - do powierzchni całkowitej wliczono powierzchnie zajęte przez ścianki nadające się do demontażu. Podane powierzchnie pomieszczeń i ich wymiary oraz aranżacja kuchni i łazienki mogą ulec zmianie ze względu na projekty branżowe. Wyposażenie lokalu nie jest objęte ofertą. Na rysunku przedstawiono przykładowe umeblowanie

skala 1:75 1cm=0.75m

