

mieszkanie nr

**A.04.M.10**

budynek

**A**

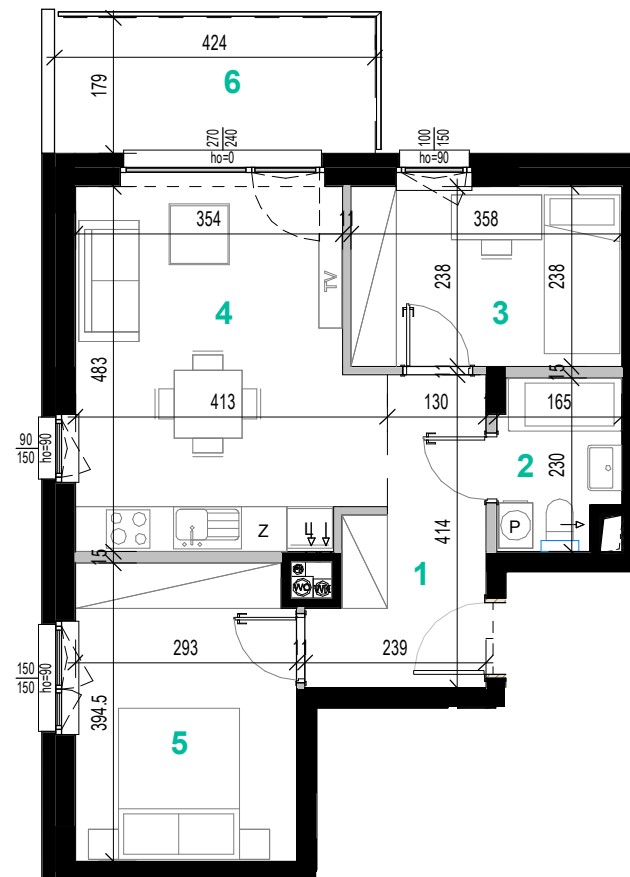
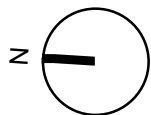
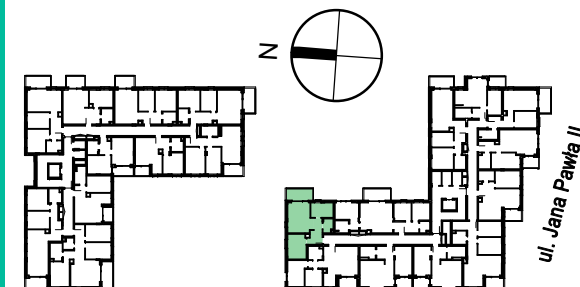
kondygnacja

 

**+4**

powierzchnia

**50.38 m<sup>2</sup>**

1 przedpokój	7.27 m <sup>2</sup>
2 łazienka	3.48 m <sup>2</sup>
3 pokój	8.53 m <sup>2</sup>
4 salon+ak	18.07 m <sup>2</sup>
5 pokój	11.44 m <sup>2</sup>
<b>powierzchnia pomieszczeń</b>	<b>48.78 m<sup>2</sup></b>
6 balkon	7.59 m <sup>2</sup>



-  elementy stałe
-  ścianki działowe nadające się do demontażu

Powierzchnie zgodne z normą PN-ISO 9836:1997 - do powierzchni całkowitej wliczono powierzchnie zajęte przez ścianki nadające się do demontażu. Podane powierzchnie pomieszczeń i ich wymiary oraz aranżacja kuchni i łazienki mogą ulec zmianie ze względu na projekty branżowe. Wyposażenie lokalu nie jest objęte ofertą. Na rysunku przedstawiono przykładowe umeblowanie

skala 1:75 1cm=0.75m



## TANGA

BUDOWNICTWO

BIURO SPRZEDAŻY

Tarczyn, ul. Pocztowa 12 lok. 1

tel: 500 055 055

www.tanga.pl