

mieszkanie nr

A.05.M.07

budynek

A



kondygnacja

+5

powierzchnia

44.29 m²

1 przedpokój	5.01 m ²
2 łazienka	5.28 m ²
3 salon+ak	20.32 m ²
4 pokój	12.59 m ²
powierzchnia pomieszczeń	43.20 m²
5 loggia	4.15 m ²

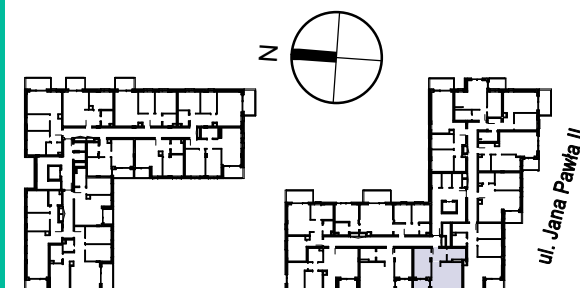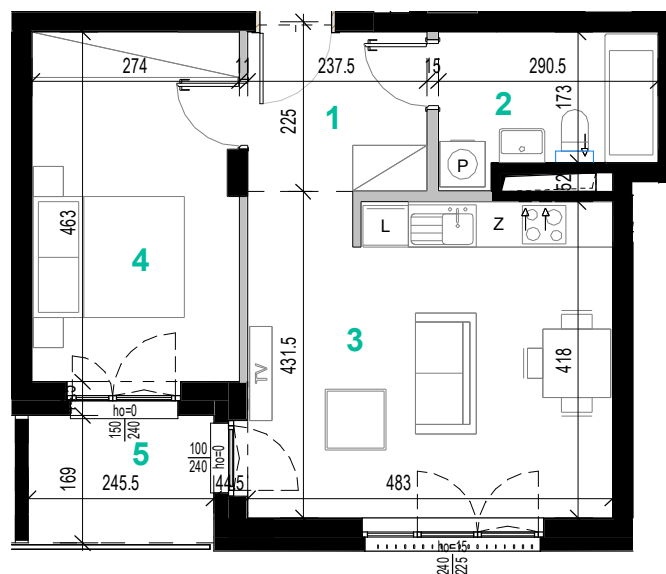

TANGA


BUDOWNICTWO

BIURO SPRZEDAŻY

Tarczyn, ul. Pocztowa 12 lok. 1

tel: 500 055 055

www.tanga.pl

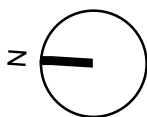

■ elementy stałe

■ ścianki działowe nadające się do demontażu

Powierzchnie zgodne z normą PN-ISO 9836:1997 - do powierzchni całkowitej wliczono powierzchnie zajęte przez ścianki nadające się do demontażu. Podane powierzchnie pomieszczeń i ich wymiary oraz aranżacja kuchni i łazienki mogą ulec zmianie ze względu na projekty branżowe. Wyposażenie lokalu nie jest objęte ofertą. Na rysunku przedstawiono przykładowe umeblowanie

skala 1:75 1cm=0.75m

