

mieszkanie nr

A.05.M.08

budynek

A



kondygnacja

+5


powierzchnia

47.16 m²

| | |
|--------------------------|----------------------------|
| 1 przedpokój | 5.84 m ² |
| 2 łazienka | 4.70 m ² |
| 3 salon+ak | 22.85 m ² |
| 4 pokój | 12.59 m ² |
| powierzchnia pomieszczeń | 45.97 m² |
| 5 loggia | 4.15 m ² |

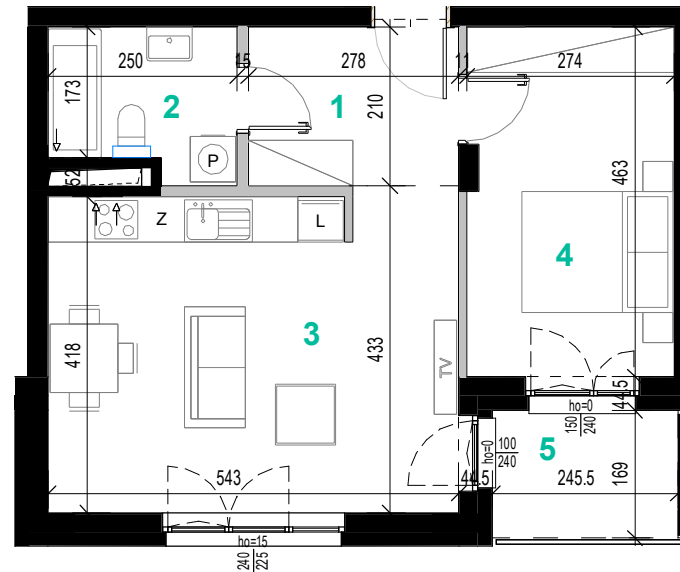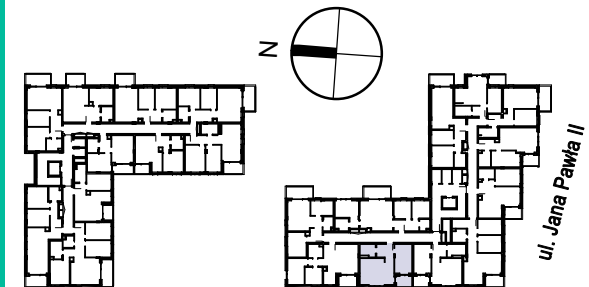

 elementy stałe

 ścianki działowe nadające się do demontażu

Powierzchnie zgodne z normą PN-ISO 9836:1997 - do powierzchni całkowitej wliczono powierzchnie zajęte przez ścianki nadające się do demontażu. Podane powierzchnie pomieszczeń i ich wymiary oraz aranżacja kuchni i łazienki mogą ulec zmianie ze względu na projekty branżowe. Wyposażenie lokalu nie jest objęte ofertą. Na rysunku przedstawiono przykładowe umeblowanie

skala 1:75 1cm=0.75m

