
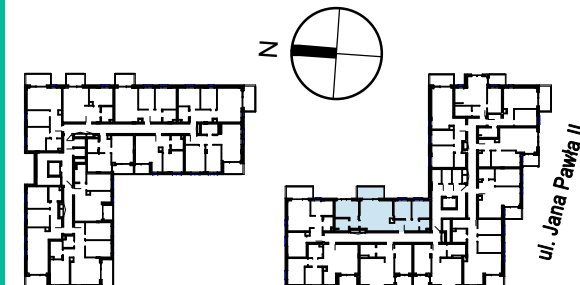
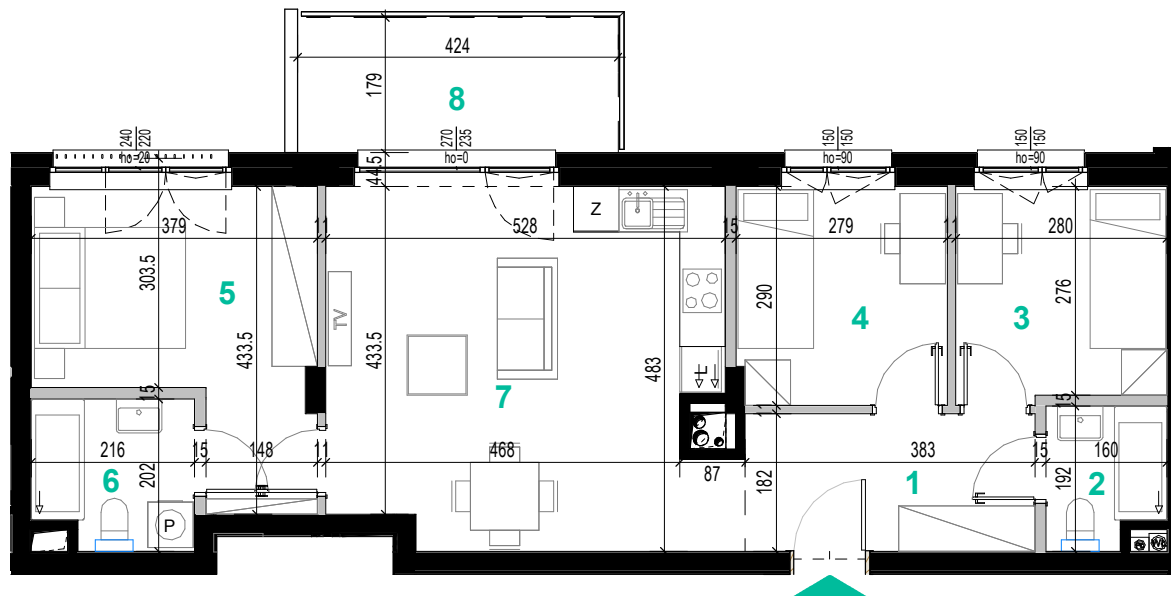


1 przedpokój	6.97 m ²
2 łazienka	2.81 m ²
3 pokój	7.89 m ²
4 pokój	8.03 m ²
5 pokój	12.46 m ²
6 łazienka	4.10 m ²
7 salon+ak	24.73 m ²
powierzchnia pomieszczeń	66.99 m²
8 balkon	7.59 m ²

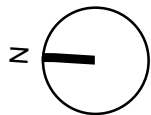

- elementy stałe
- ścianki działowe nadające się do demontażu

Powierzchnie zgodne z normą PN-ISO 9836:1997 - do powierzchni całkowitej wliczono powierzchnie zajęte przez ścianki nadające się do demontażu. Podane powierzchnie pomieszczeń i ich wymiary oraz aranżacja kuchni i łazienki mogą ulec zmianie ze względu na projekty branżowe. Wyposażenie lokalu nie jest objęte ofertą. Na rysunku przedstawiono przykładowe umeblowanie

skala 1:75 1cm=0.75m



TANGA

BUDOWNICTWO

BIURO SPRZEDAŻY

Tarczyn, ul. Pocztowa 12 lok. 1

tel: 500 055 055

www.tanga.pl