

mieszkanie nr

B.01.M.01

budynek

B



kondygnacja

+1

powierzchnia

42.19 m²

1 pokój	6.27 m ²
2 salon+ak	20.09 m ²
3 pokój	10.20 m ²
4 pokój	4.45 m ²
powierzchnia pomieszczeń	41.02 m²
5 przedogródek	45.35 m ²

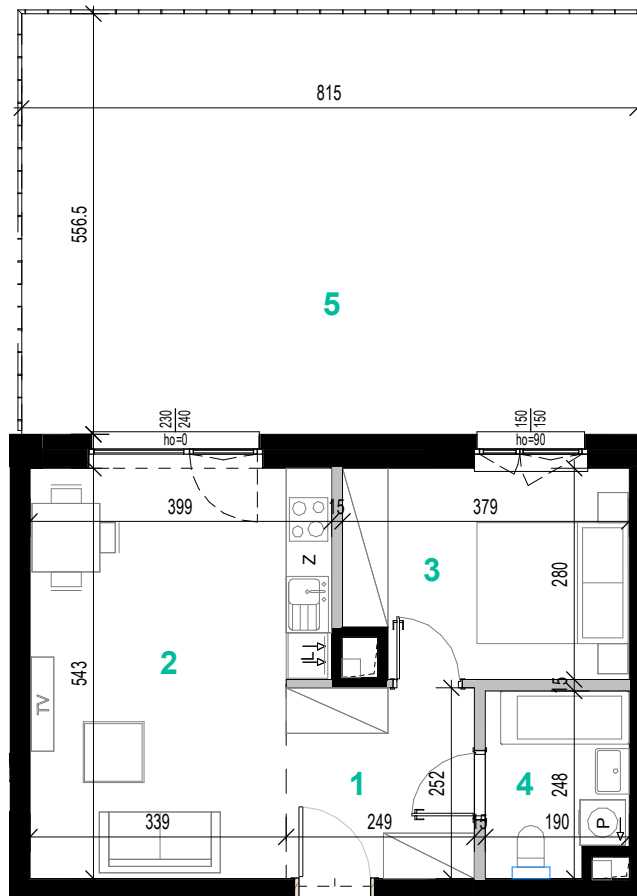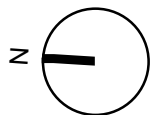


elementy stałe

ścianki działowe nadające się do demontażu

Powierzchnie zgodne z normą PN-ISO 9836:1997 - do powierzchni całkowitej wliczono powierzchnie zajęte przez ścianki nadające się do demontażu. Podane powierzchnie pomieszczeń i ich wymiary oraz aranżacja kuchni i łazienki mogą ulec zmianie ze względu na projekty branżowe. Wyposażenie lokalu nie jest objęte ofertą. Na rysunku przedstawiono przykładowe umeblowanie

skala 1:75 1cm=0.75m

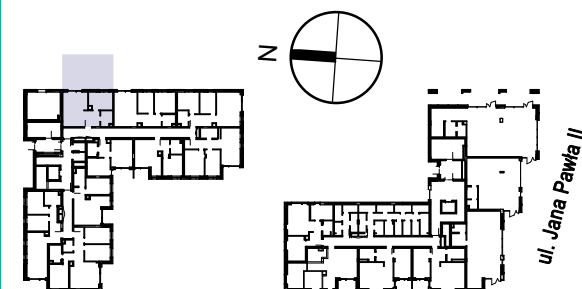

TANGA

BUDOWNICTWO

BIURO SPRZEDAŻY

Tarczyn, ul. Pocztowa 12 lok. 1

tel: 500 055 055

www.tanga.pl