

budynek

B




kondygnacja

+1

powierzchnia

52.09 m²

1 przedpokój	7.04 m ²
2 salon+ak	19.56 m ²
3 pokój	8.64 m ²
4 pokój	11.23 m ²
5 łazienka	3.85 m ²
powierzchnia pomieszczeń	50.31 m²
6 przedogródek	49.25 m ²

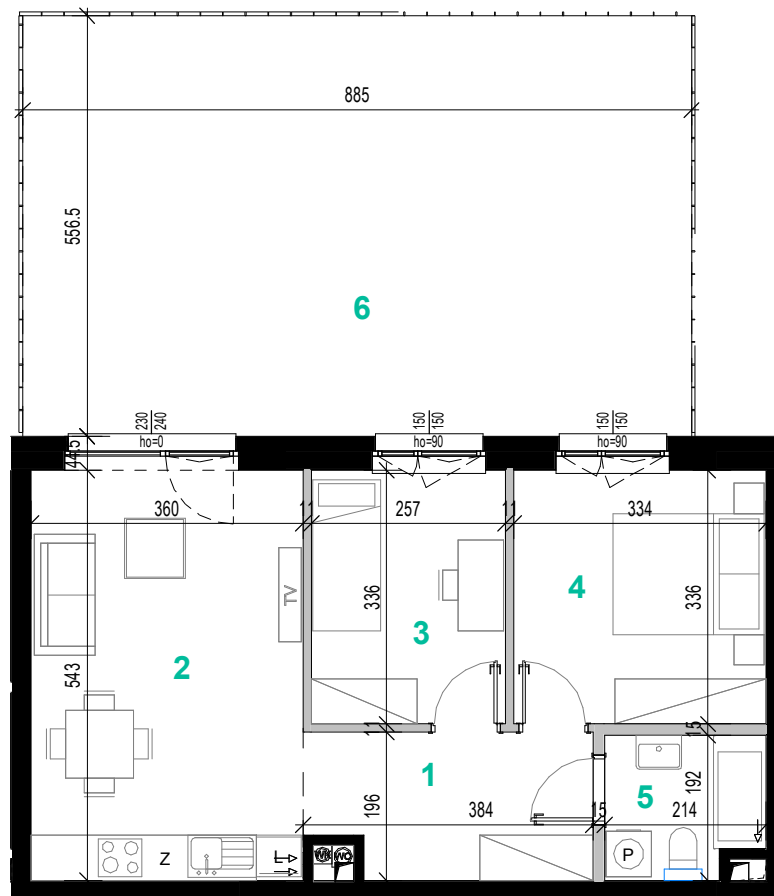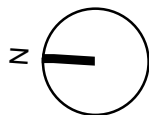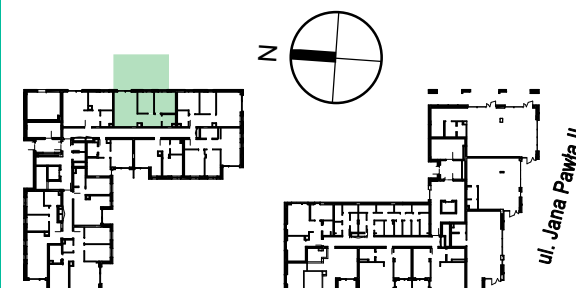

■ elementy stałe

■ ścianki działowe nadające się do demontażu

Powierzchnie zgodne z normą PN-ISO 9836:1997 - do powierzchni całkowitej wliczono powierzchnie zajęte przez ścianki nadające się do demontażu. Podane powierzchnie pomieszczeń i ich wymiary oraz aranżacja kuchni i łazienki mogą ulec zmianie ze względu na projekty branżowe. Wyposażenie lokalu nie jest objęte ofertą. Na rysunku przedstawiono przykładowe umeblowanie

skala 1:75 1cm=0.75m



TANGA
BUDOWNICTWO

BIURO SPRZEDAŻY

Tarczyn, ul. Pocztowa 12 lok. 1

tel: 500 055 055

www.tanga.pl