

mieszkanie nr

**B.01.M.03**

budynek

**B**

kondygnacja

**+1**




powierzchnia

**53.72 m<sup>2</sup>**

1 przedpokój	8.00 m <sup>2</sup>
2 łazienka	3.94 m <sup>2</sup>
3 pokój	10.72 m <sup>2</sup>
4 pokój	8.76 m <sup>2</sup>
5 salon+k	20.42 m <sup>2</sup>

powierzchnia pomieszczeń **51.85 m<sup>2</sup>**

6 przedogródek	32.90 m <sup>2</sup>
7 przedogródek	30.83 m <sup>2</sup>

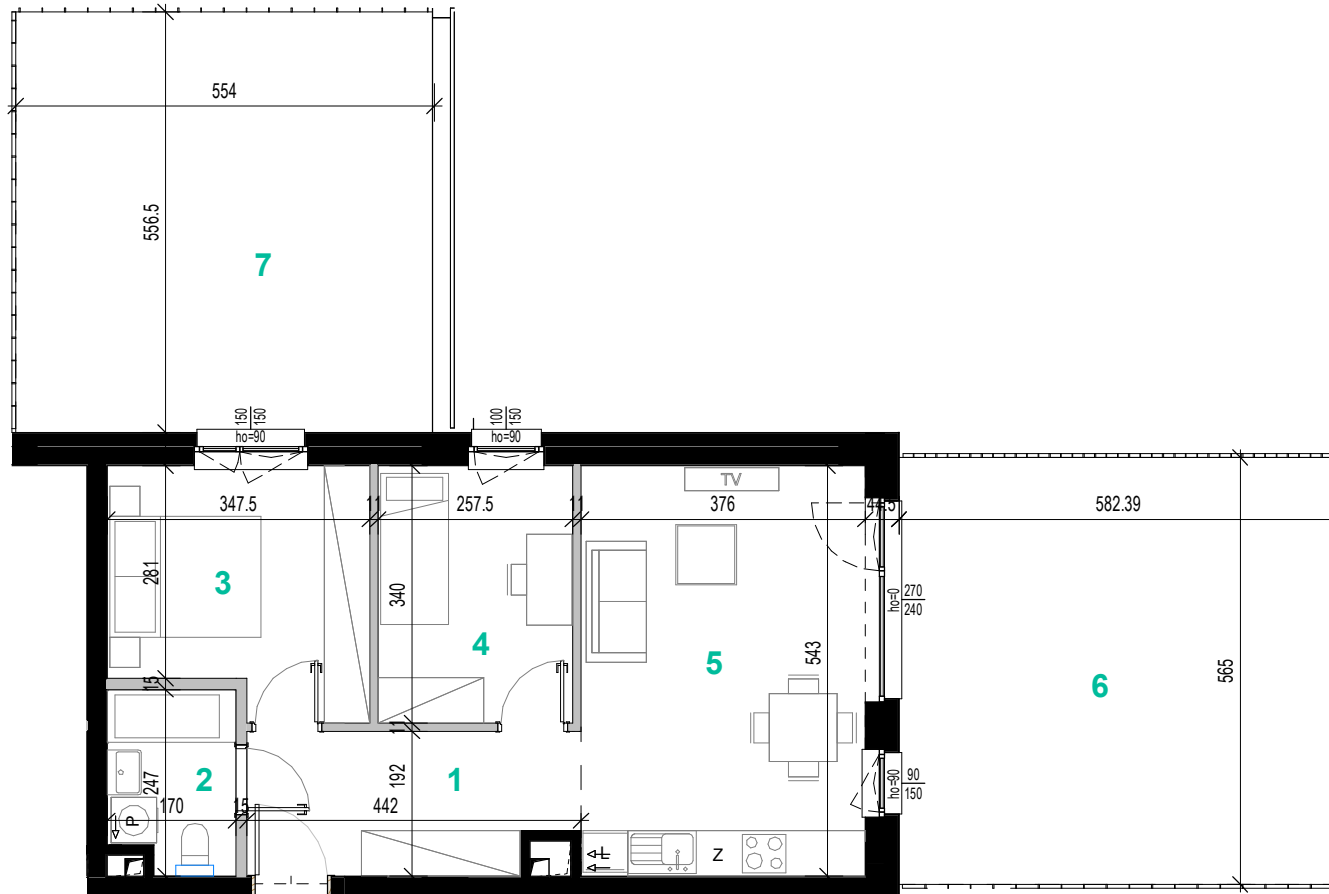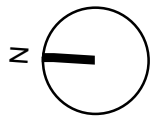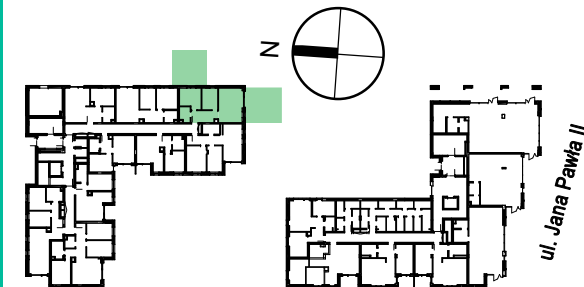

plus 3 architektki sp. z o.o., ul.Chłopickiego 79 lokal 62, 04-314 Warszawa, e-mail:biuro@plus3architekci.pl, tel:228799305, plus3architekci.pl

- elementy stałe
- ścianki działowe nadające się do demontażu

Powierzchnie zgodne z normą PN-ISO 9836:1997 - do powierzchni całkowitej wliczono powierzchnie zajęte przez ścianki nadające się do demontażu. Podane powierzchnie pomieszczeń i ich wymiary oraz aranżacja kuchni i łazienki mogą ulec zmianie ze względu na projekty branżowe. Wyposażenie lokalu nie jest objęte ofertą. Na rysunku przedstawiono przykładowe umeblowanie

skala 1:75 1cm=0.75m



## TANGA

BUDOWNICTWO

BIURO SPRZEDAŻY

Tarczyn, ul. Pocztowa 12 lok. 1

tel: 500 055 055

www.tanga.pl