

mieszkanie nr

B.01.M.05

budynek

B




kondygnacja

+1

powierzchnia

39.69 m²

| | |
|---------------------------------|----------------------------|
| 1 salon+k | 18.13 m ² |
| 2 pokój | 5.68 m ² |
| 3 pokój | 4.29 m ² |
| 4 pokój | 10.37 m ² |
| powierzchnia pomieszczeń | 38.47 m² |
| 5 przedogródek | 33.21 m ² |

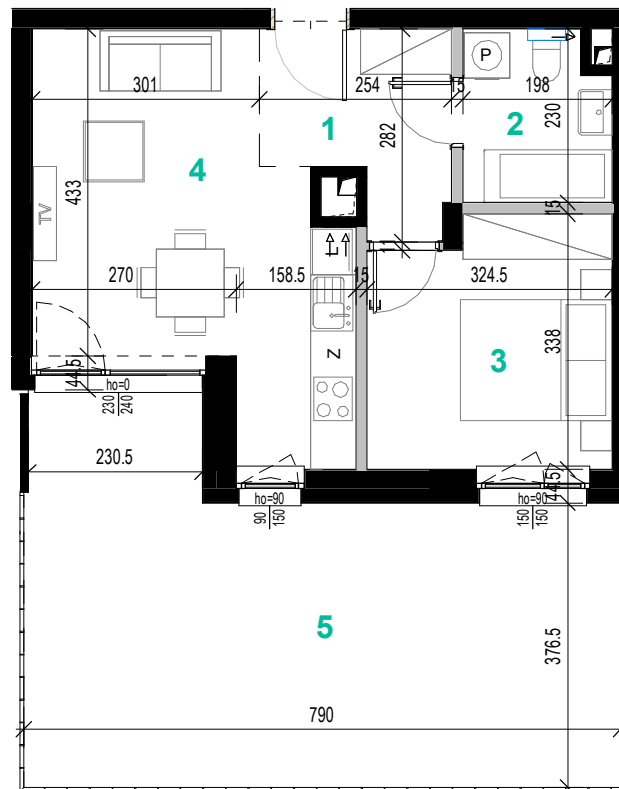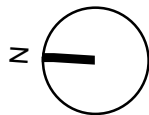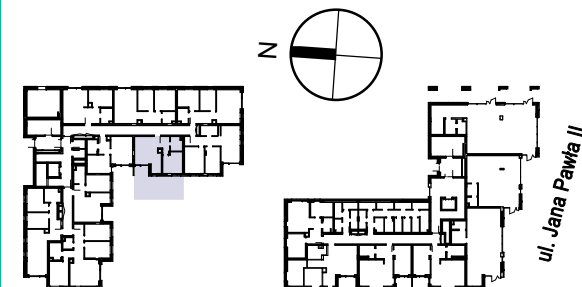

 elementy stałe

 ścianki działowe nadające się do demontażu

Powierzchnie zgodne z normą PN-ISO 9836:1997 - do powierzchni całkowitej wliczono powierzchnie zajęte przez ścianki nadające się do demontażu. Podane powierzchnie pomieszczeń i ich wymiary oraz aranżacja kuchni i łazienki mogą ulec zmianie ze względu na projekty branżowe. Wyposażenie lokalu nie jest objęte ofertą. Na rysunku przedstawiono przykładowe umeblowanie

skala 1:75 1cm=0.75m



TANGA

BUDOWNICTWO

BIURO SPRZEDAŻY

Tarczyn, ul. Pocztowa 12 lok. 1

tel: 500 055 055

www.tanga.pl