

GRÓJEC Jana Pawła 39

mieszkanie nr

B.02.M.04

budynek

B




kondygnacja

+2

powierzchnia

53.72 m²

1 przedpokój	8.00 m ²
2 łazienka	3.94 m ²
3 pokój	10.72 m ²
4 pokój	8.76 m ²
5 salon+ak	20.42 m ²
powierzchnia pomieszczeń	51.85 m²
6 balkon	7.05 m ²

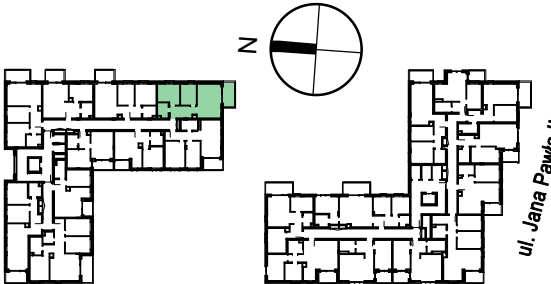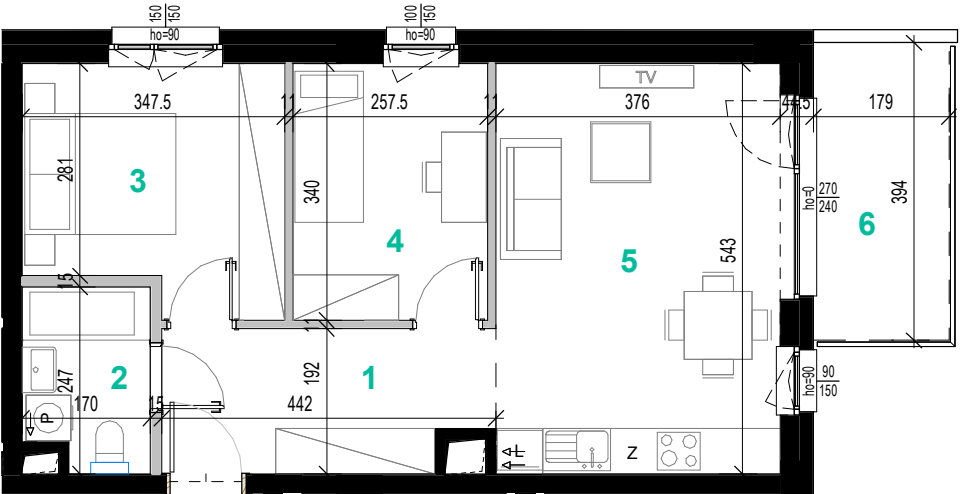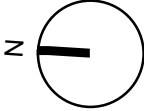

plus 3 architektki sp. z o.o., ul.Chłopickiego 79 lokal 62, 04-314 Warszawa, e-mail:biuro@plus3architekci.pl, tel:228799305, plus3architekci.pl

■ elementy stałe

■ ścianki działowe nadające się do demontażu

Powierzchnie zgodne z normą PN-ISO 9836:1997 - do powierzchni całkowitej wliczono powierzchnie zajęte przez ścianki nadające się do demontażu. Podane powierzchnie pomieszczeń i ich wymiary oraz aranżacja kuchni i łazienki mogą ulec zmianie ze względu na projekty branżowe. Wyposażenie lokalu nie jest objęte ofertą. Na rysunku przedstawiono przykładowe umeblowanie

skala 1:75 1cm=0.75m



TANGA

BUDOWNICTWO

BIURO SPRZEDAŻY

Tarczyn, ul. Pocztowa 12 lok. 1

tel: 500 055 055

www.tanga.pl