

mieszkanie nr

B.03.M.01

budynek

B




kondygnacja

+3


powierzchnia

53.93 m²

1 przedpokój	7.63 m ²
2 łazienka	4.26 m ²
3 pokój	11.79 m ²
4 pokój	9.00 m ²
5 salon+ak	18.85 m ²
powierzchnia pomieszczeń	51.54 m²
6 balkon	7.05 m ²

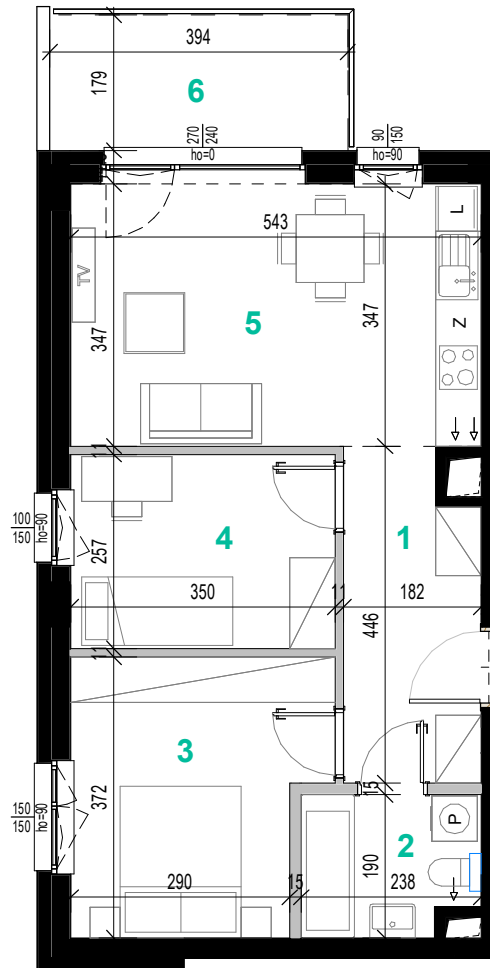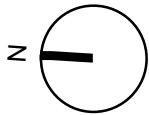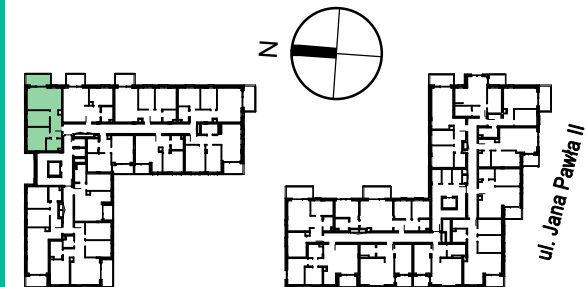

 elementy stałe

 ścianki działowe nadające się do demontażu

Powierzchnie zgodne z normą PN-ISO 9836:1997 - do powierzchni całkowitej wliczono powierzchnie zajęte przez ścianki nadające się do demontażu. Podane powierzchnie pomieszczeń i ich wymiary oraz aranżacja kuchni i łazienki mogą ulec zmianie ze względu na projekty branżowe. Wyposażenie lokalu nie jest objęte ofertą. Na rysunku przedstawiono przykładowe umeblowanie

skala 1:75 1cm=0.75m



TANGA
BUDOWNICTWO

BIURO SPRZEDAŻY

Tarczyn, ul. Pocztowa 12 lok. 1

tel: 500 055 055

www.tanga.pl