

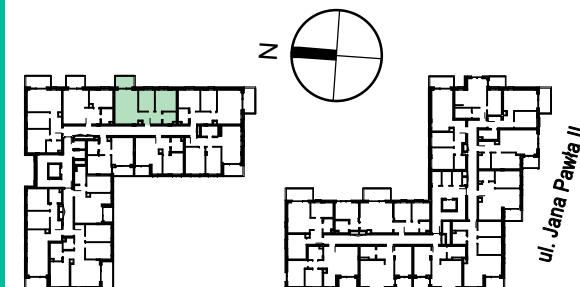


1 przedpokój	7.04 m <sup>2</sup>
2 salon+ak	19.56 m <sup>2</sup>
3 pokój	8.64 m <sup>2</sup>
4 pokój	11.23 m <sup>2</sup>
5 łazienka	3.85 m <sup>2</sup>
powierzchnia pomieszczeń	<b>50.31 m<sup>2</sup></b>
6 balkon	5.26 m <sup>2</sup>

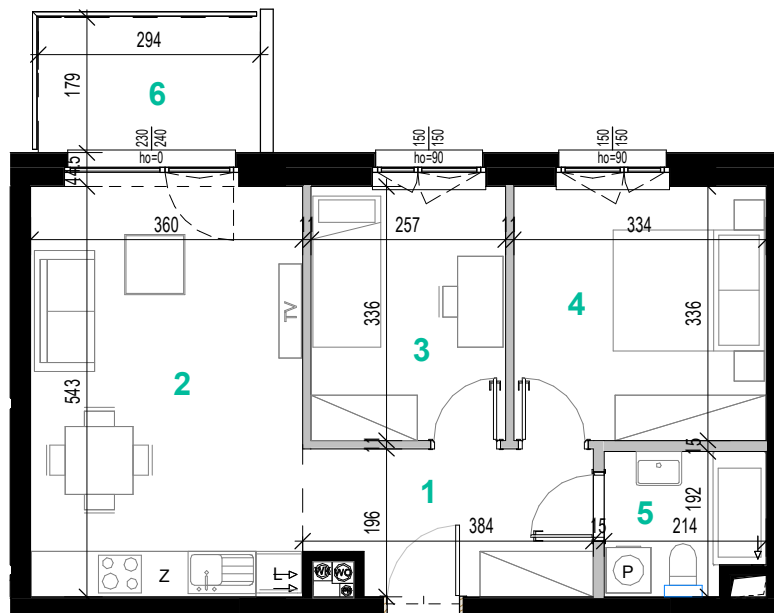

**TANGA**  
BUDOWNICTWO

BIURO SPRZEDAŻY  
Tarczyn, ul. Pocztowa 12 lok. 1  
tel: 500 055 055  
www.tanga.pl

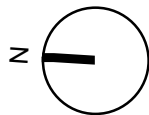

■ elementy stałe  
■ ścianki działowe nadające się do demontażu

Powierzchnie zgodne z normą PN-ISO 9836:1997 - do powierzchni całkowitej wliczono powierzchnie zajęte przez ścianki nadające się do demontażu. Podane powierzchnie pomieszczeń i ich wymiary oraz aranżacja kuchni i łazienki mogą ulec zmianie ze względu na projekty branżowe. Wyposażenie lokalu nie jest objęte ofertą. Na rysunku przedstawiono przykładowe umeblowanie

skala 1:75 1cm=0.75m

