
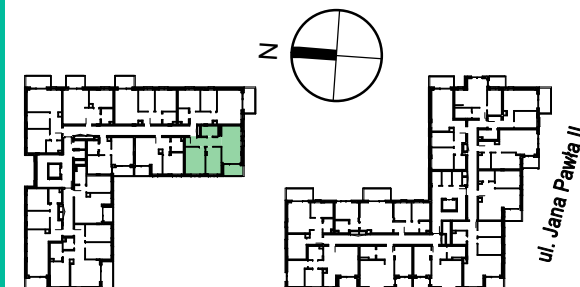
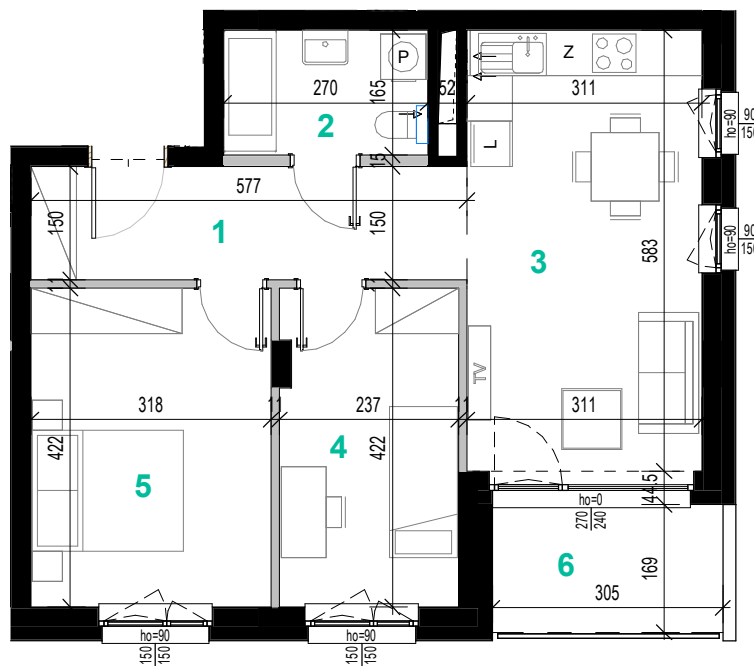


| | |
|--------------------------|----------------------------|
| 1 przedpokój | 8.66 m ² |
| 2 łazienka | 4.46 m ² |
| 3 salon+ak | 18.14 m ² |
| 4 pokój | 9.91 m ² |
| 5 pokój | 13.42 m ² |
| powierzchnia pomieszczeń | 54.58 m² |
| 6 balkon | 5.15 m ² |

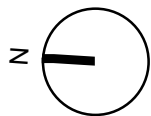

TANGA
BUDOWNICTWO

BIURO SPRZEDAŻY

Tarczyn, ul. Pocztowa 12 lok. 1

tel: 500 055 055

www.tanga.pl

■ elementy stałe

■ ścianki działowe nadające się do demontażu

Powierzchnie zgodne z normą PN-ISO 9836:1997 - do powierzchni całkowitej wliczono powierzchnie zajęte przez ścianki nadające się do demontażu. Podane powierzchnie pomieszczeń i ich wymiary oraz aranżacja kuchni i łazienki mogą ulec zmianie ze względu na projekty branżowe. Wyposażenie lokalu nie jest objęte ofertą. Na rysunku przedstawiono przykładowe umeblowanie

skala 1:75 1cm=0.75m

