

mieszkanie nr

B.03.M.08

budynek

B



kondygnacja

+3

powierzchnia

40.46 m²

1 przedpokój	3.48 m ²
2 łazienka	4.81 m ²
3 pokój	10.18 m ²
4 salon+ak	20.89 m ²
powierzchnia pomieszczeń	39.36 m²
5 balkon	3.31 m ²

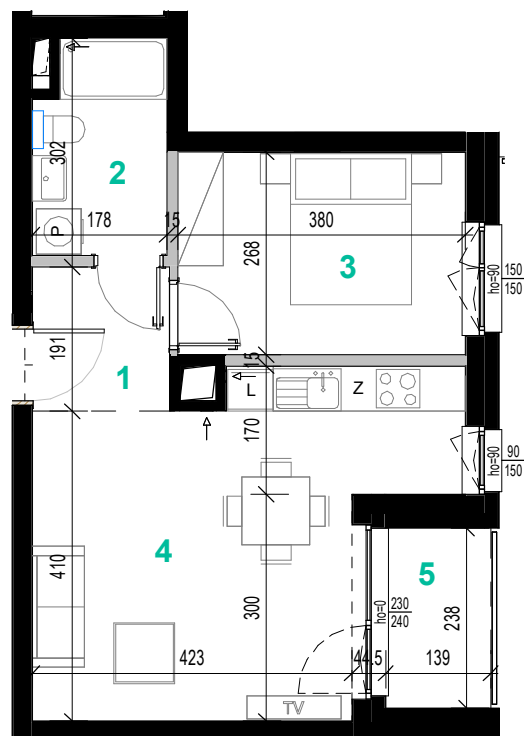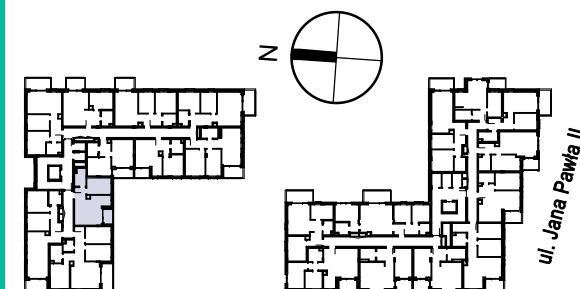


■ elementy stałe

■ ścianki działowe nadające się do demontażu

Powierzchnie zgodne z normą PN-ISO 9836:1997 - do powierzchni całkowitej wliczono powierzchnie zajęte przez ścianki nadające się do demontażu. Podane powierzchnie pomieszczeń i ich wymiary oraz aranżacja kuchni i łazienki mogą ulec zmianie ze względu na projekty branżowe. Wyposażenie lokalu nie jest objęte ofertą. Na rysunku przedstawiono przykładowe umeblowanie

skala 1:75 1cm=0.75m

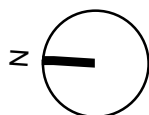

TANGA

BUDOWNICTWO

BIURO SPRZEDAŻY

Tarczyn, ul. Pocztowa 12 lok. 1

tel: 500 055 055

www.tanga.pl