
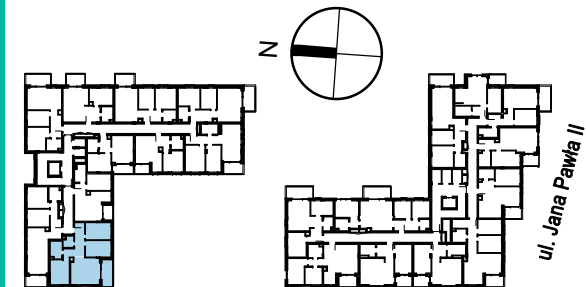


1 przedpokój	11.38 m ²
2 pokój	10.69 m ²
3 pokój	10.69 m ²
4 salon+ak	19.43 m ²
5 pokój	12.18 m ²
6 łazienka	5.20 m ²
7 łazienka	2.83 m ²
powierzchnia pomieszczeń	72.40 m²
8 balkon	7.15 m ²

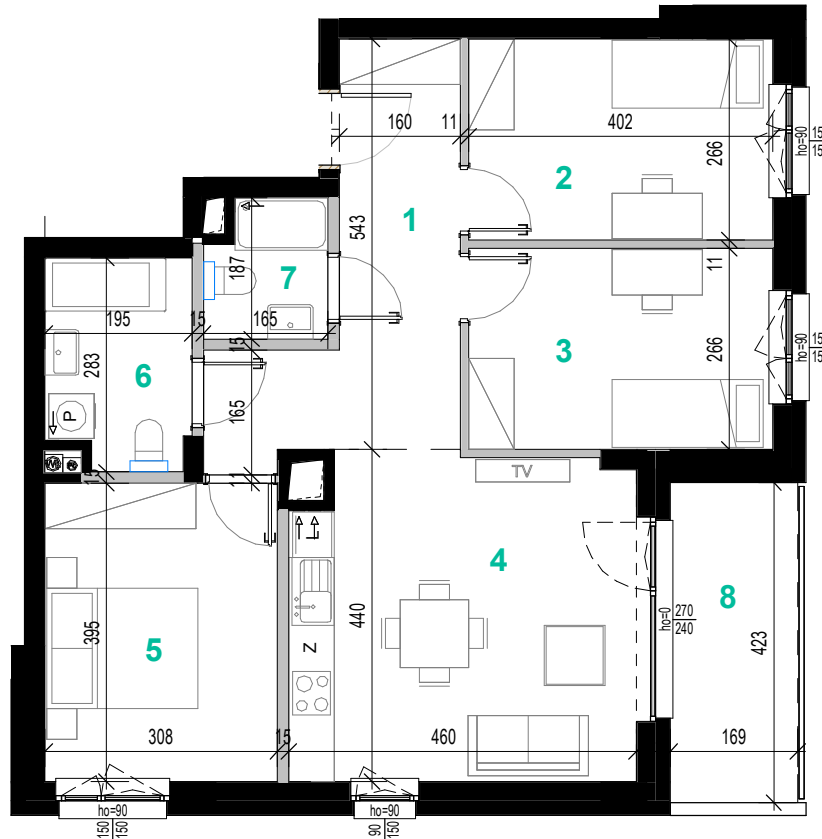


TANGA
BUDOWNICTWO

BIURO SPRZEDAŻY

Tarczyn, ul. Pocztowa 12 lok. 1

tel: 500 055 055

www.tanga.pl

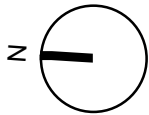

■ elementy stałe

■ ścianki działowe nadające się do demontażu

Powierzchnie zgodne z normą PN-ISO 9836:1997 - do powierzchni całkowitej wliczono powierzchnie zajęte przez ścianki nadające się do demontażu. Podane powierzchnie pomieszczeń i ich wymiary oraz aranżacja kuchni i łazienki mogą ulec zmianie ze względu na projekty branżowe. Wyposażenie lokalu nie jest objęte ofertą. Na rysunku przedstawiono przykładowe umeblowanie

skala 1:75 1cm=0.75m

