
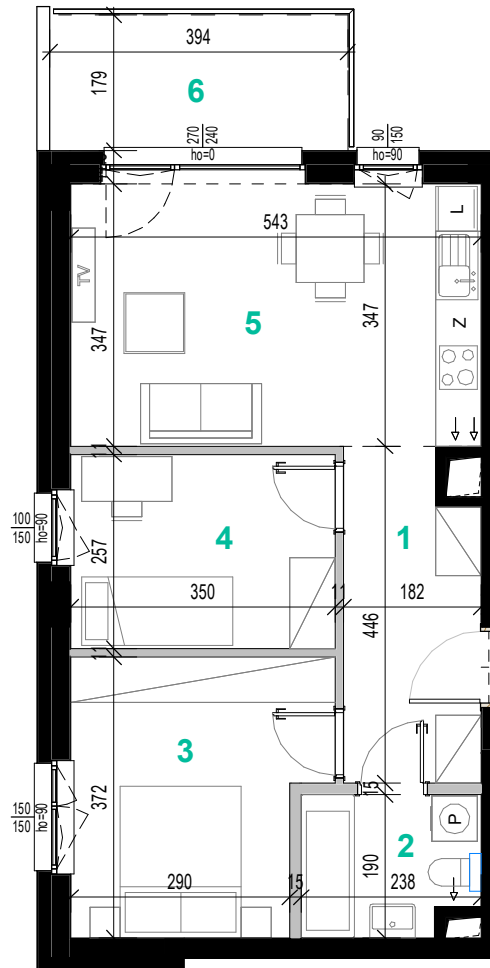
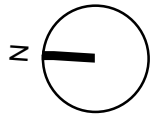


1 przedpokój	7.63 m ²
2 łazienka	4.26 m ²
3 pokój	11.79 m ²
4 pokój	9.00 m ²
5 salon+ak	18.85 m ²
powierzchnia pomieszczeń	51.54 m²
6 balkon	7.05 m ²

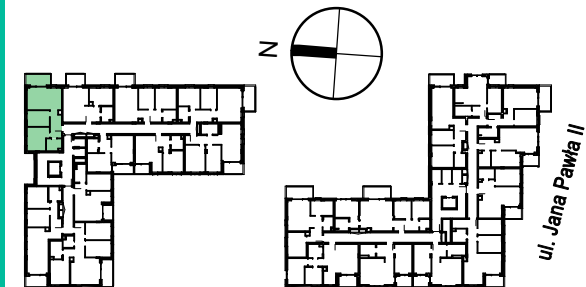

plus 3 architektki sp. z o.o., ul.Chłopickiego 79 lokal 62, 04-314 Warszawa, e-mail:biuro@plus3architekci.pl, tel:228799305, plus3architekci.pl

- elementy stałe
- ścianki działowe nadające się do demontażu

Powierzchnie zgodne z normą PN-ISO 9836:1997 - do powierzchni całkowitej wliczono powierzchnie zajęte przez ścianki nadające się do demontażu. Podane powierzchnie pomieszczeń i ich wymiary oraz aranżacja kuchni i łazienki mogą ulec zmianie ze względu na projekty branżowe. Wyposażenie lokalu nie jest objęte ofertą. Na rysunku przedstawiono przykładowe umeblowanie

skala 1:75 1cm=0.75m



TANGA
BUDOWNICTWO

BIURO SPRZEDAŻY

Tarczyn, ul. Pocztowa 12 lok. 1

tel: 500 055 055

www.tanga.pl