

mieszkanie nr

B.04.M.02

budynek

B



kondygnacja

+4

powierzchnia

42.19 m²

1 przedpokój	6.27 m ²
2 salon+ak	20.09 m ²
3 pokój	10.20 m ²
4 łazienka	4.45 m ²
powierzchnia pomieszczeń	41.02 m²
5 balkon	5.26 m ²

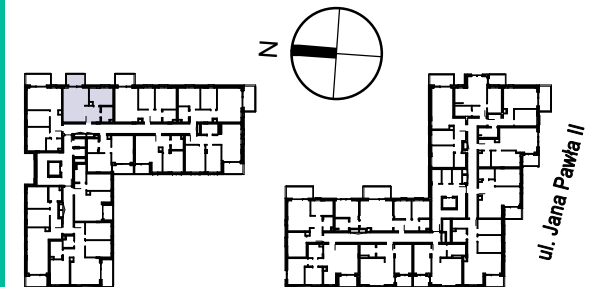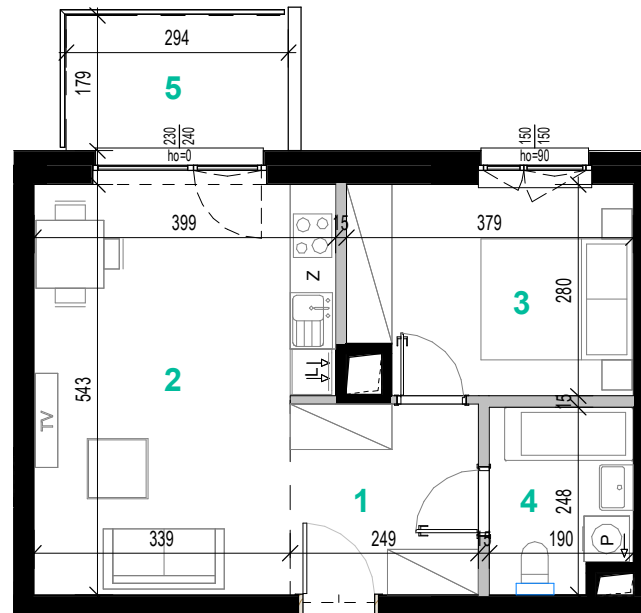


TANGA
BUDOWNICTWO

BIURO SPRZEDAŻY

Tarczyn, ul. Pocztowa 12 lok. 1

tel: 500 055 055

www.tanga.pl

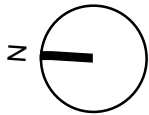

■ elementy stałe

■ ścianki działowe nadające się do demontażu

Powierzchnie zgodne z normą PN-ISO 9836:1997 - do powierzchni całkowitej wliczono powierzchnie zajęte przez ścianki nadające się do demontażu. Podane powierzchnie pomieszczeń i ich wymiary oraz aranżacja kuchni i łazienki mogą ulec zmianie ze względu na projekty branżowe. Wyposażenie lokalu nie jest objęte ofertą. Na rysunku przedstawiono przykładowe umeblowanie

skala 1:75 1cm=0.75m

