

mieszkanie nr

B.04.M.06

budynek

B



kondygnacja

+4

powierzchnia

39.69 m²

1 przedpokój	5.68 m ²
2 łazienka	4.29 m ²
3 pokój	10.37 m ²
4 salon+ak	18.13 m ²
powierzchnia pomieszczeń	38.47 m²
5 balkon	3.20 m ²

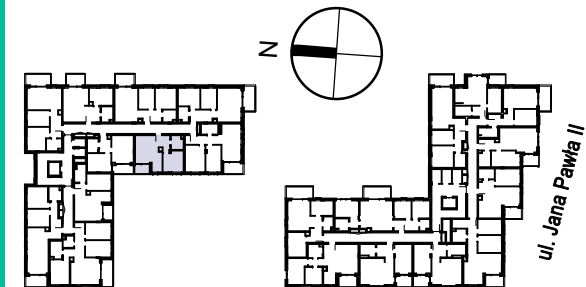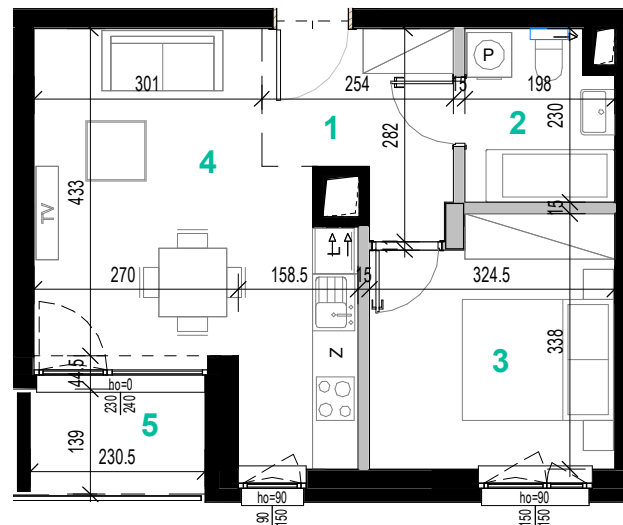

TANGA


BUDOWNICTWO

BIURO SPRZEDAŻY

Tarczyn, ul. Pocztowa 12 lok. 1

tel: 500 055 055

www.tanga.pl

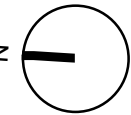

■ elementy stałe

■ ścianki działowe nadające się do demontażu

Powierzchnie zgodne z normą PN-ISO 9836:1997 - do powierzchni całkowitej wliczono powierzchnie zajęte przez ścianki nadające się do demontażu.

Podane powierzchnie pomieszczeń i ich wymiary oraz aranżacja kuchni i łazienki mogą ulec zmianie ze względu na projekty branżowe.

Wyposażenie lokalu nie jest objęte ofertą. Na rysunku przedstawiono przykładowe umeblowanie

skala 1:75 1cm=0.75m

