

mieszkanie nr

**B.05.M.08**

budynek

**B**




kondygnacja

**+5**

powierzchnia

**40.46 m<sup>2</sup>**

1 przedpokój	3.48 m <sup>2</sup>
2 łazienka	4.81 m <sup>2</sup>
3 pokój	10.18 m <sup>2</sup>
4 salon+ak	20.89 m <sup>2</sup>
powierzchnia pomieszczeń	<b>39.36 m<sup>2</sup></b>
5 balkon	3.31 m <sup>2</sup>

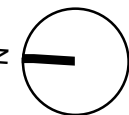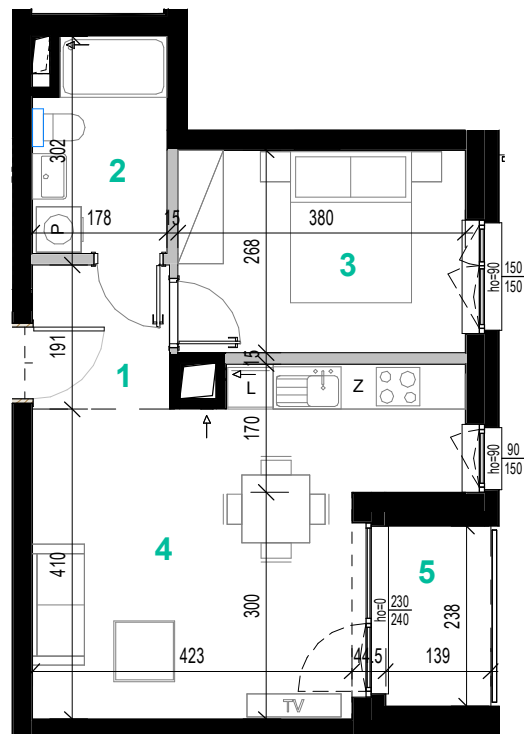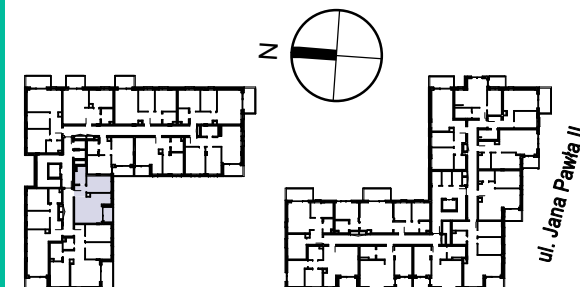

■ elementy stałe  
 ■ ścianki działowe nadające się do demontażu

Powierzchnie zgodne z normą PN-ISO 9836:1997 - do powierzchni całkowitej wliczono powierzchnie zajęte przez ścianki nadające się do demontażu. Podane powierzchnie pomieszczeń i ich wymiary oraz aranżacja kuchni i łazienki mogą ulec zmianie ze względu na projekty branżowe. Wyposażenie lokalu nie jest objęte ofertą. Na rysunku przedstawiono przykładowe umeblowanie

skala 1:75 1cm=0.75m



**TANGA**  
 BUDOWNICTWO

BIURO SPRZEDAŻY

Tarczyn, ul. Pocztowa 12 lok. 1

tel: 500 055 055

www.tanga.pl