


RZUT PARTERU

pow. zabudowy 112,0m²
 pow. użytkowa parteru 97,1+58,6=155,7m²

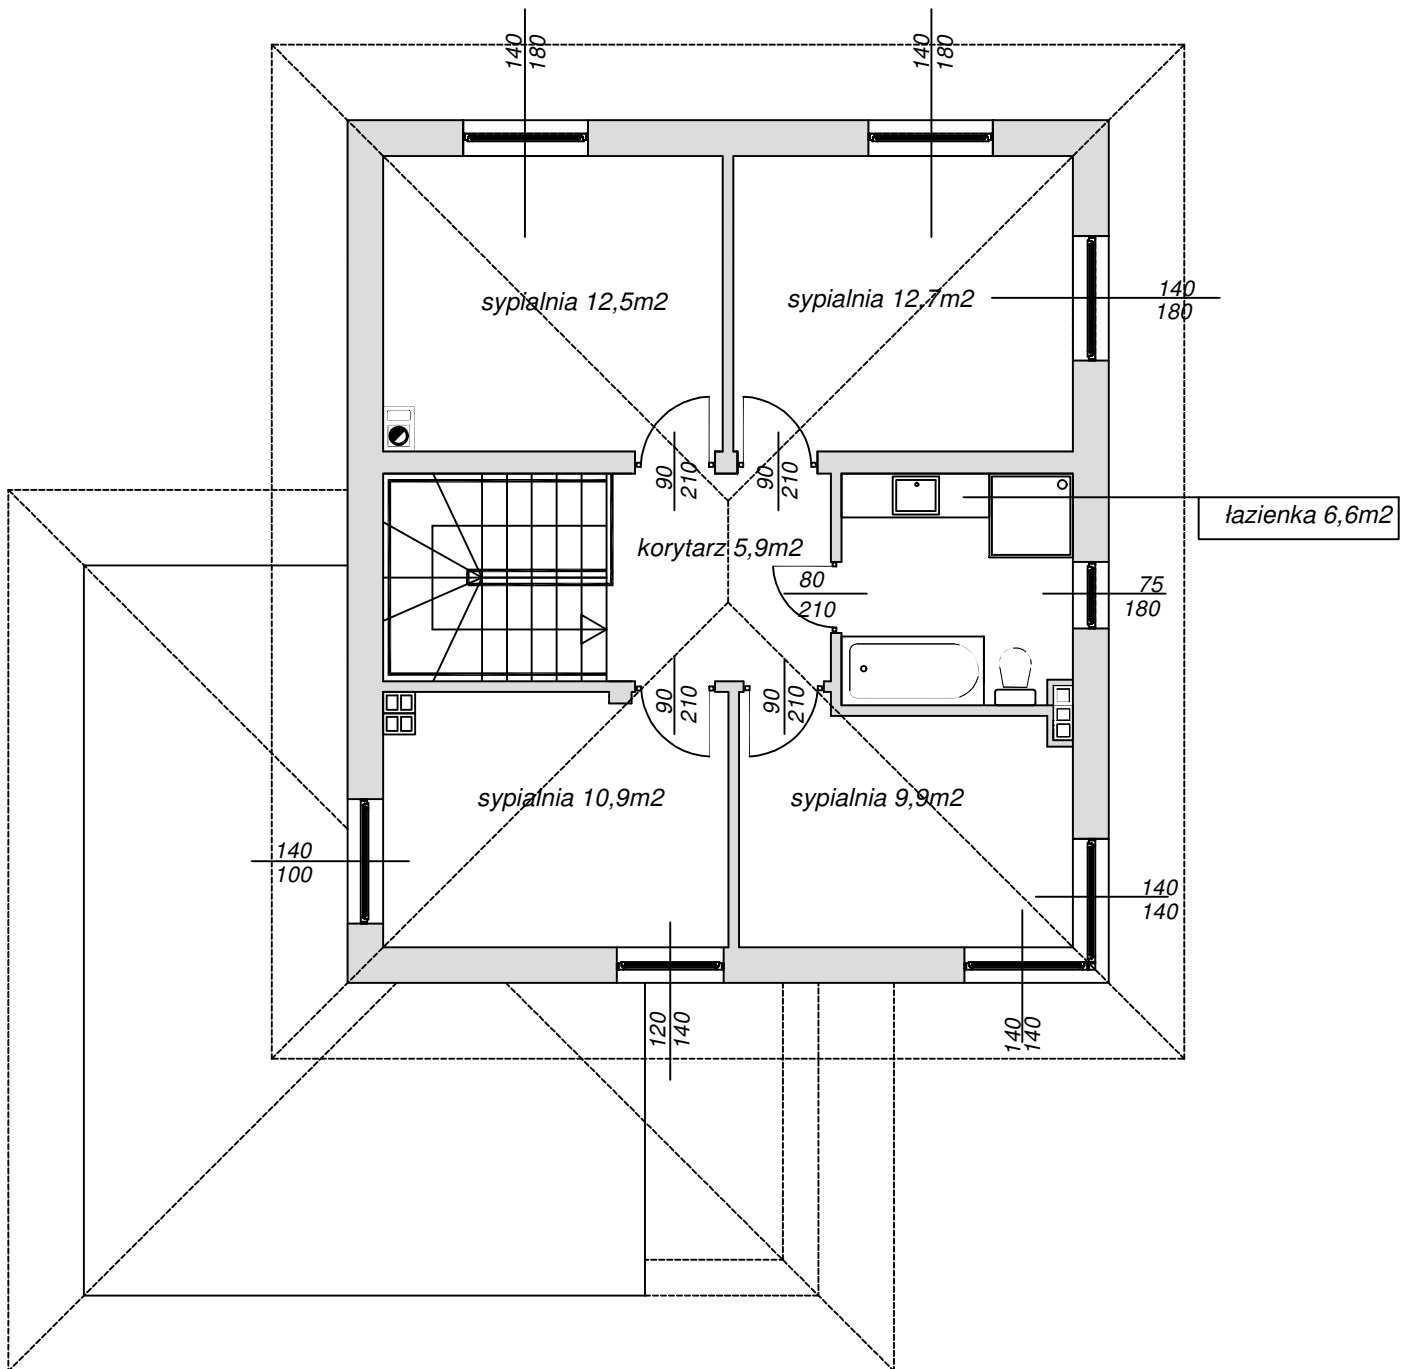

RZUT PIĘTRA

pow. użytkowa 58,6m²