

mieszkanie nr

A.2.M.05

budynek

A

kondygnacja

+2




powierzchnia

37.37 m²

1	przedpokój	4.39 m ²
2	łazienka	3.93 m ²
3	pokój	10.03 m ²
4	salon+ak	17.86 m ²

powierzchnia pomieszczeń **36.21 m²**

5	balkon	13.61 m ²
----------	--------	----------------------

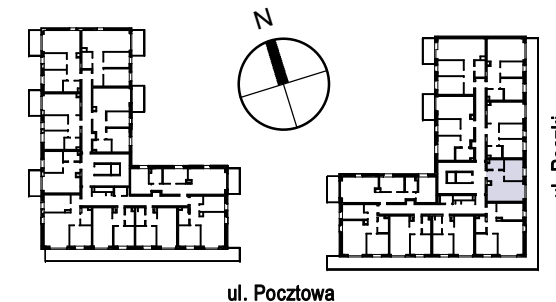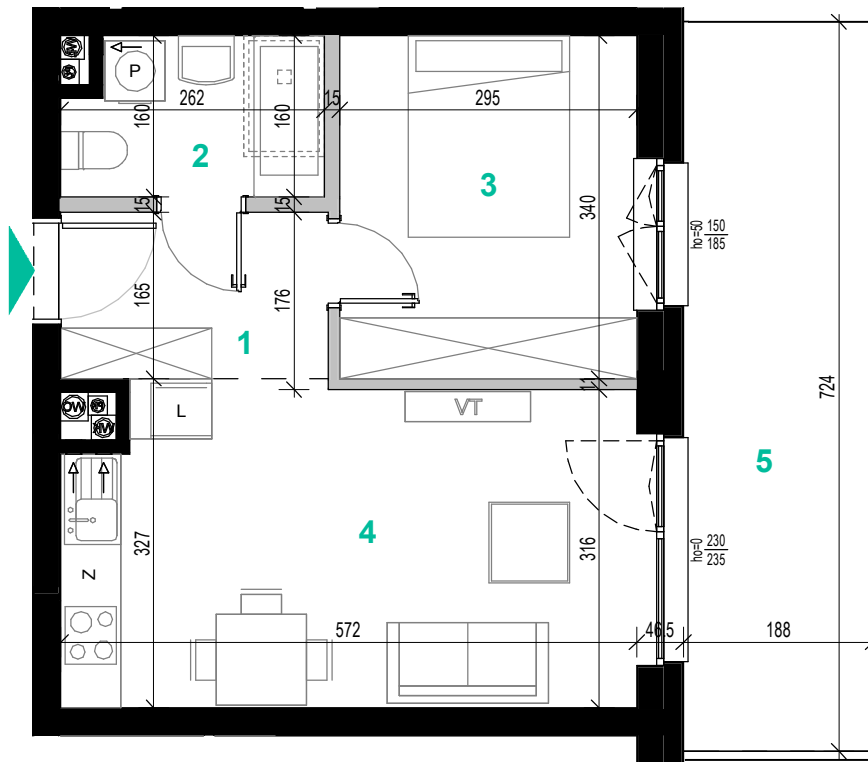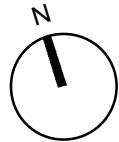

TANGA
BUDOWNICTWO

BIURO SPRZEDAŻY

Tarczyn, ul. Pocztowa 12 lok. 1

tel: 500 055 055

www.tanga.pl

■ elementy stałe

■ ścianki działowe nadające się do demontażu

Powierzchnie zgodne z normą PN-ISO 9836:1997 - do powierzchni całkowitej wliczono powierzchnie zajęte przez ścianki nadające się do demontażu. Podane powierzchnie pomieszczeń i ich wymiary oraz aranżacja kuchni i łazienki mogą ulec zmianie ze względu na projekty branżowe. Wyposażenie lokalu nie jest objęte ofertą. Na rysunku przedstawiono przykładowe umeblowanie

skala 1:75 1cm=0.75m

