

mieszkanie nr

A.2.M.07

budynek

A


kondygnacja

+2

powierzchnia

38.99 m²

| | | |
|--------------------------|------------|----------------------------|
| 1 | przedpokój | 4.71 m ² |
| 2 | łazienka | 3.76 m ² |
| 3 | pokój | 10.09 m ² |
| 4 | salon+ak | 19.15 m ² |
| powierzchnia pomieszczeń | | 37.71 m² |
| 5 | balkon | 13.79 m ² |

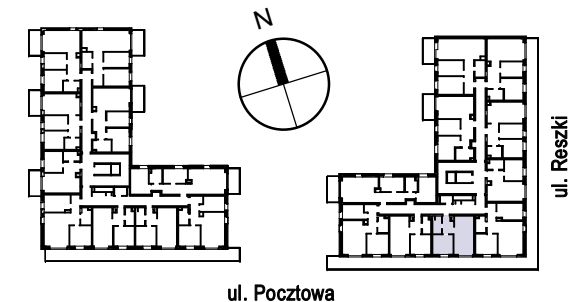

ul. Pocztowa



TANGA
BUDOWNICTWO

BIURO SPRZEDAŻY

Tarczyn, ul. Pocztowa 12 lok. 1

tel: 500 055 055

www.tanga.pl

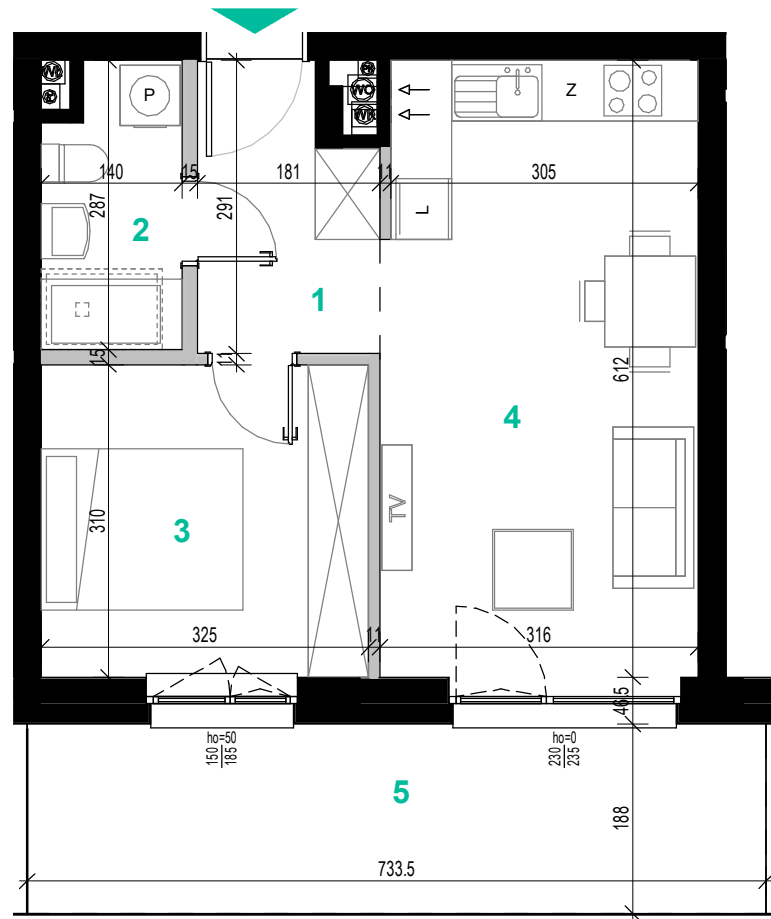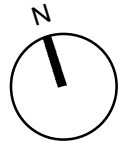

■ elementy stałe

■ ścianki działowe nadające się do demontażu

Powierzchnie zgodne z normą PN-ISO 9836:1997 - do powierzchni całkowitej wliczono powierzchnie zajęte przez ścianki nadające się do demontażu. Podane powierzchnie pomieszczeń i ich wymiary oraz aranżacja kuchni i łazienki mogą ulec zmianie ze względu na projekty branżowe. Wyposażenie lokalu nie jest objęte ofertą. Na rysunku przedstawiono przykładowe umeblowanie

skala 1:75 1cm=0.75m

