

mieszkanie nr

A.2.M.09

budynek

A

kondygnacja

+2


powierzchnia

53.60 m²

1	przedpokój	7.20 m ²
2	łazienka	4.11 m ²
3	pokój	11.05 m ²
4	salon+ak	20.53 m ²
5	pokój	8.79 m ²

powierzchnia pomieszczeń **51.68 m²**

6	balkon	17.52 m ²
---	--------	----------------------

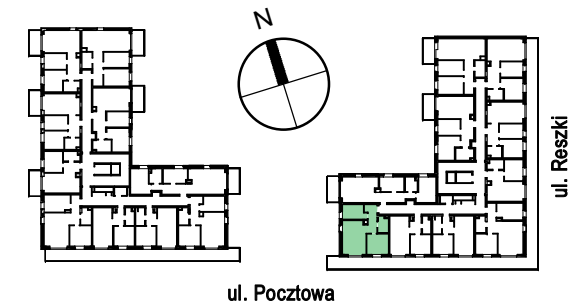

ul. Poczтова



TANGA
BUDOWNICTWO

BIURO SPRZEDAŻY


Tarczyn, ul. Poczтова 12 lok. 1

tel: **500 055 055**

www.tanga.pl

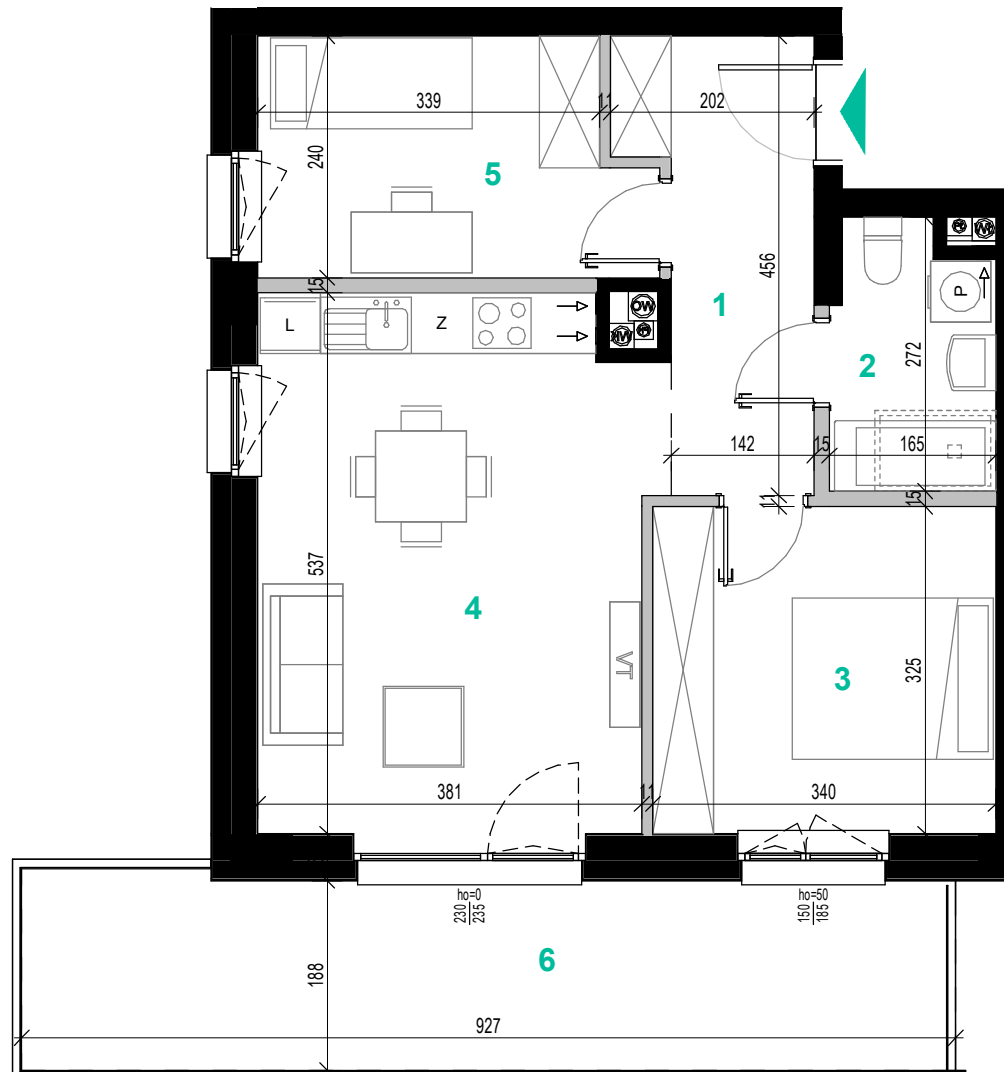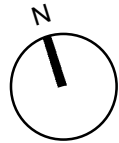

 elementy stałe

 ścianki działowe nadające się do demontażu

Powierzchnie zgodne z normą PN-ISO 9836:1997 - do powierzchni całkowitej wliczono powierzchnie zajęte przez ścianki nadające się do demontażu. Podane powierzchnie pomieszczeń i ich wymiary oraz aranżacja kuchni i łazienki mogą ulec zmianie ze względu na projekty branżowe. Wyposażenie lokalu nie jest objęte ofertą. Na rysunku przedstawiono przykładowe umeblowanie

skala 1:75 1cm=0.75m

