

mieszkanie nr

A.3.M.03

budynek

A

kondygnacja

+3


powierzchnia

54.85 m²

1	przedpokój	8.34 m ²
2	łazienka	4.16 m ²
3	pokój	11.35 m ²
4	pokój	9.06 m ²
5	salon+ak	20.03 m ²

powierzchnia pomieszczeń **52.94 m²**

6	balkon	7.52 m ²
---	--------	---------------------

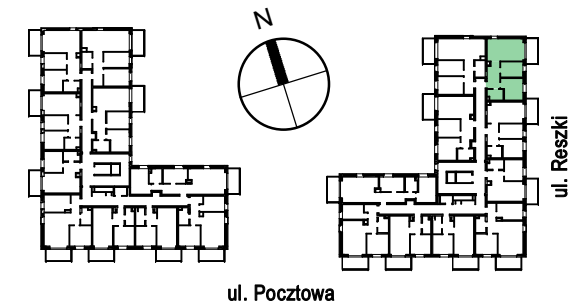



TANGA
BUDOWNICTWO

BIURO SPRZEDAŻY

Tarczyn, ul. Pocztowa 12 lok. 1

tel: 500 055 055

www.tanga.pl

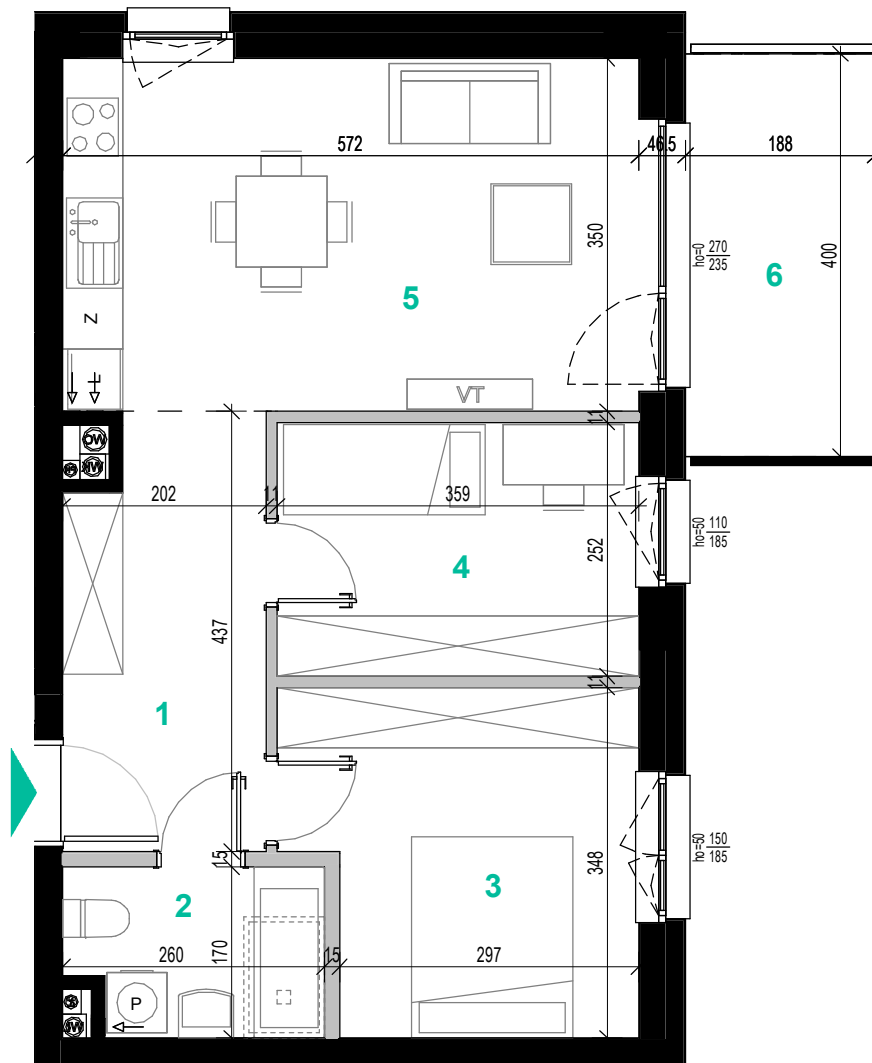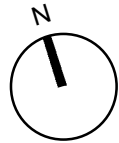

■ elementy stałe

■ ścianki działowe nadające się do demontażu

Powierzchnie zgodne z normą PN-ISO 9836:1997 - do powierzchni całkowitej wliczono powierzchnie zajęte przez ścianki nadające się do demontażu. Podane powierzchnie pomieszczeń i ich wymiary oraz aranżacja kuchni i łazienki mogą ulec zmianie ze względu na projekty branżowe. Wyposażenie lokalu nie jest objęte ofertą. Na rysunku przedstawiono przykładowe umeblowanie

skala 1:75 1cm=0.75m

