

mieszkanie nr

A.4.M.02

budynek

A


kondygnacja

+4

powierzchnia



60.69 m²

1	przedpokój	8.65 m ²
2	łazienka	4.27 m ²
3	salon+ak	24.39 m ²
4	pokój	10.07 m ²
5	pokój	11.31 m ²
powierzchnia pomieszczeń		58.69 m²
6	balkon	7.52 m ²

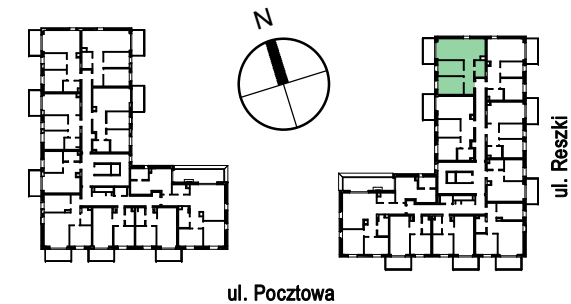

TANGA
BUDOWNICTWO

BIURO SPRZEDAŻY
Tarczyn, ul. Pocztowa 12 lok. 1
tel: 500 055 055
www.tanga.pl

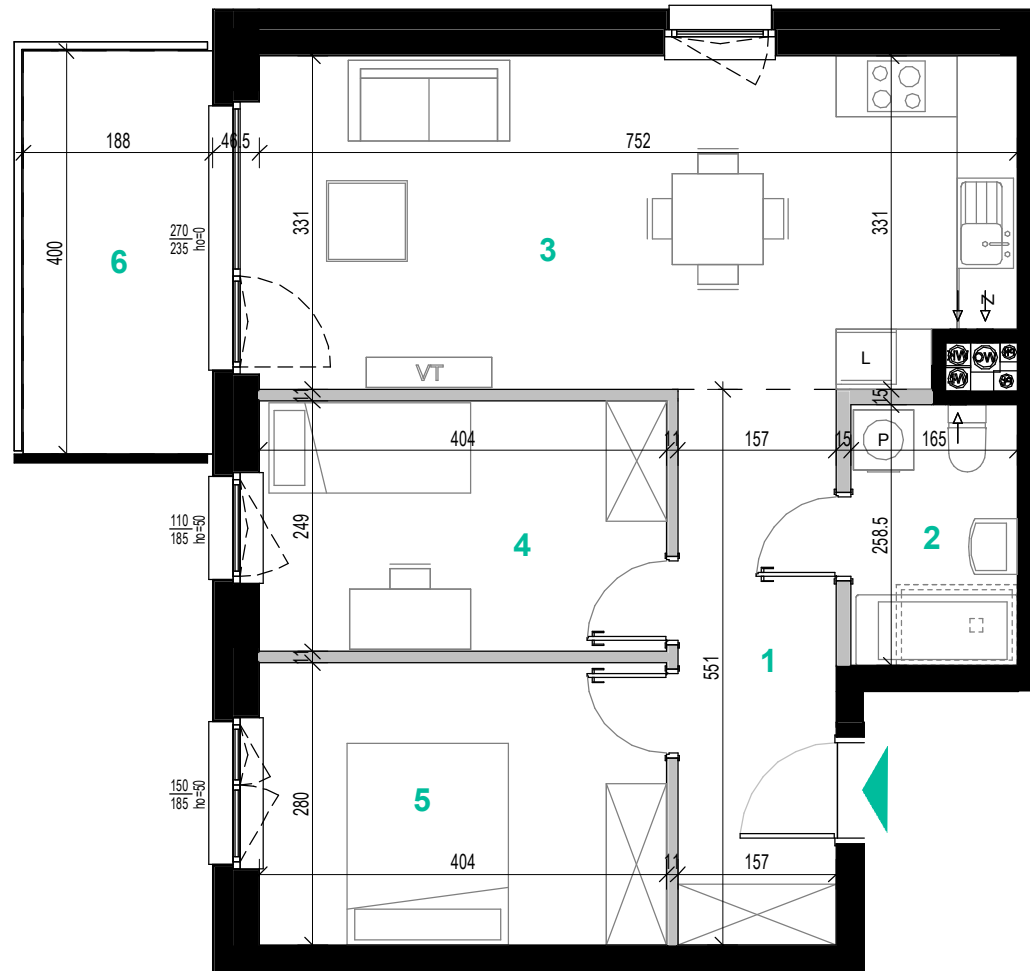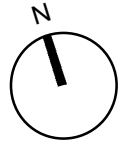

■ elementy stałe

■ ścianki działowe nadające się do demontażu

Powierzchnie zgodne z normą PN-ISO 9836:1997 - do powierzchni całkowitej wliczono powierzchnie zajęte przez ścianki nadające się do demontażu. Podane powierzchnie pomieszczeń i ich wymiary oraz aranżacja kuchni i łazienki mogą ulec zmianie ze względu na projekty branżowe. Wyposażenie lokalu nie jest objęte ofertą. Na rysunku przedstawiono przykładowe umeblowanie

skala 1:75 1cm=0.75m

