

mieszkanie nr

**A.4.M.09**

budynek

**A**

kondygnacja

**+4**



powierzchnia

**100.92 m<sup>2</sup>**

1	przedpokój	7.64 m <sup>2</sup>
2	przedpokój	5.92 m <sup>2</sup>
3	łazienka	5.19 m <sup>2</sup>
4	pokój	10.55 m <sup>2</sup>
5	pokój	13.33 m <sup>2</sup>
6	salon+k	26.61 m <sup>2</sup>
7	garderoba	3.91 m <sup>2</sup>
8	pokój	19.41 m <sup>2</sup>
9	łazienka	5.00 m <sup>2</sup>

powierzchnia pomieszczeń **97.56 m<sup>2</sup>**

10 taras 15.43 m<sup>2</sup>

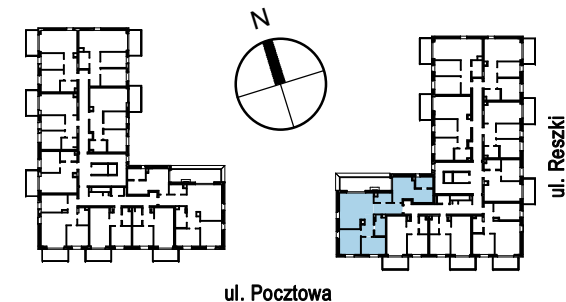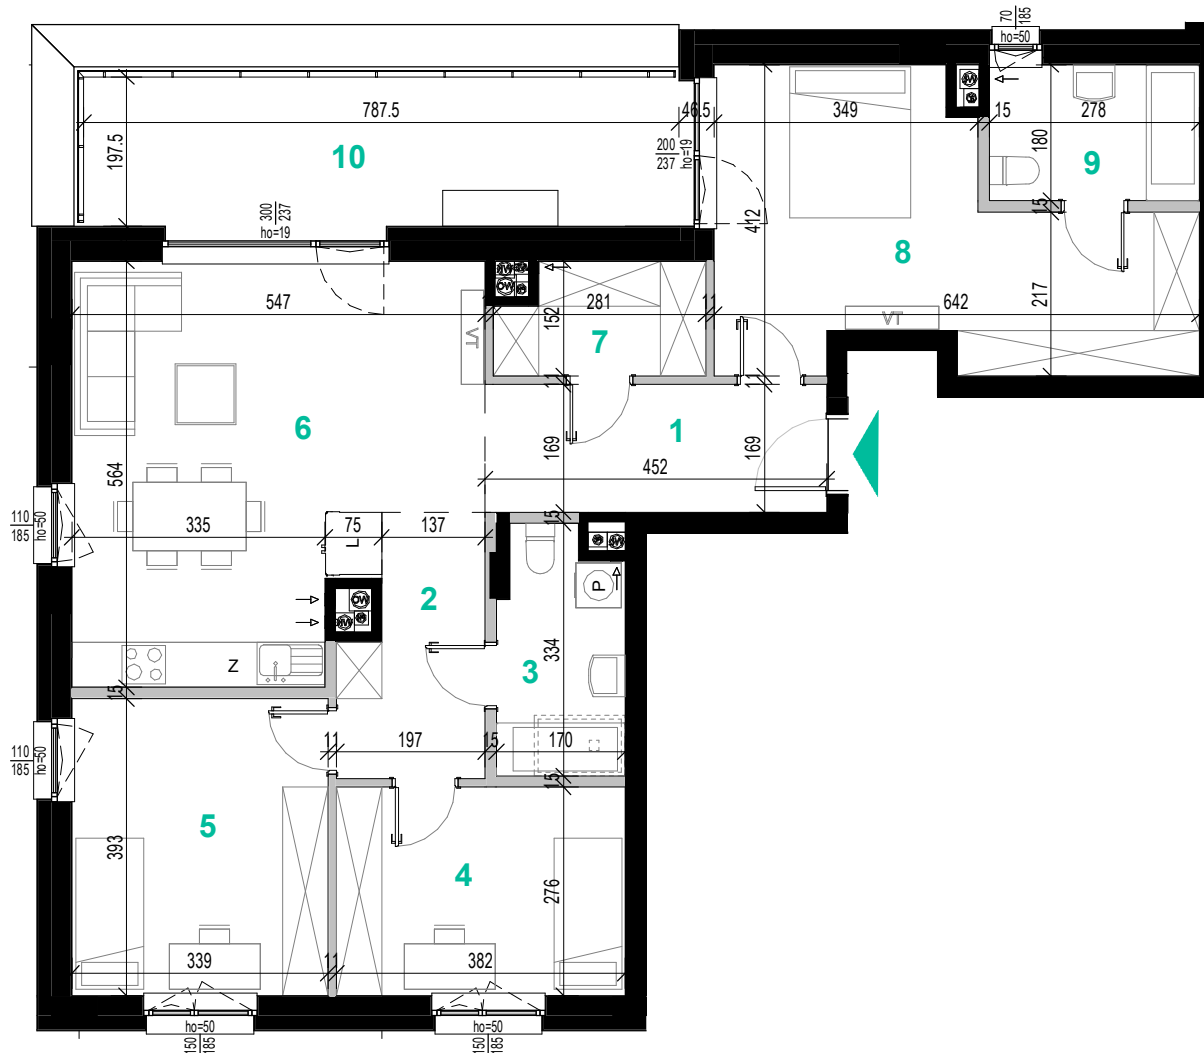

**TANGA**  
BUDOWNICTWO

BIURO SPRZEDAŻY  
Tarczyn, ul. Pocztowa 12 lok. 1  
tel: 500 055 055  
www.tanga.pl

■ elementy stałe  
■ ścianki działowe nadające się do demontażu

Powierzchnie zgodne z normą PN-ISO 9836:1997 - do powierzchni całkowitej wliczono powierzchnie zajęte przez ścianki nadające się do demontażu. Podane powierzchnie pomieszczeń i ich wymiary oraz aranżacja kuchni i łazienki mogą ulec zmianie ze względu na projekty branżowe. Wyposażenie lokalu nie jest objęte ofertą. Na rysunku przedstawiono przykładowe umeblowanie

skala 1:100 1cm=1m

