


1	przedpokój	8.65 m ²
2	łazienka	4.27 m ²
3	salon+k	24.39 m ²
4	pokój	10.07 m ²
5	pokój	11.31 m ²

powierzchnia pomieszczeń **58.69 m²**

6	balkon	7.46 m ²
---	--------	---------------------

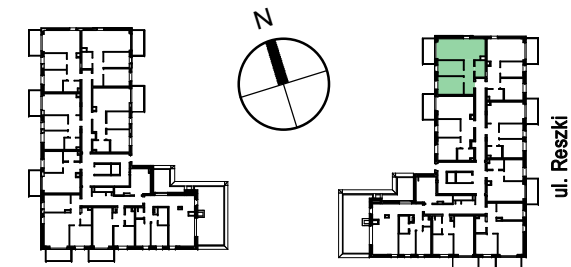

ul. Pocztowa



TANGA
BUDOWNICTWO

BIURO SPRZEDAŻY

Tarczyn, ul. Pocztowa 12 lok. 1

tel: 500 055 055

www.tanga.pl

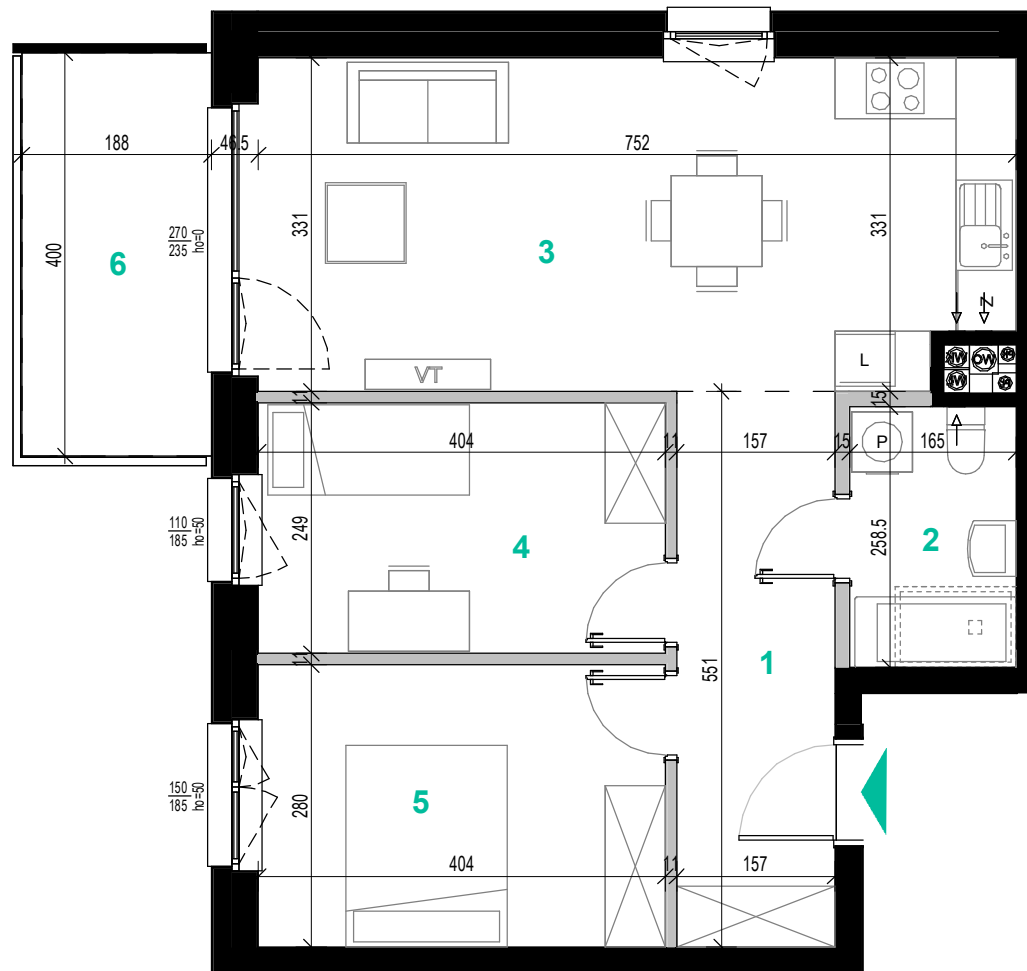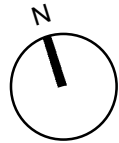

■ elementy stałe

■ ścianki działowe nadające się do demontażu

Powierzchnie zgodne z normą PN-ISO 9836:1997 - do powierzchni całkowitej wliczono powierzchnie zajęte przez ścianki nadające się do demontażu. Podane powierzchnie pomieszczeń i ich wymiary oraz aranżacja kuchni i łazienki mogą ulec zmianie ze względu na projekty branżowe. Wyposażenie lokalu nie jest objęte ofertą. Na rysunku przedstawiono przykładowe umeblowanie

skala 1:75 1cm=0.75m

