

mieszkanie nr

**B.1.M.04**

budynek

**B**

kondygnacja

**+1**




powierzchnia

**40.80 m<sup>2</sup>**

1	przedpokój	4.20 m <sup>2</sup>
2	łazienka	4.14 m <sup>2</sup>
3	pokój	11.72 m <sup>2</sup>
4	salon+ak	19.43 m <sup>2</sup>

powierzchnia pomieszczeń **39.49 m<sup>2</sup>**

5	przedogródek	46.57 m <sup>2</sup>
---	--------------	----------------------

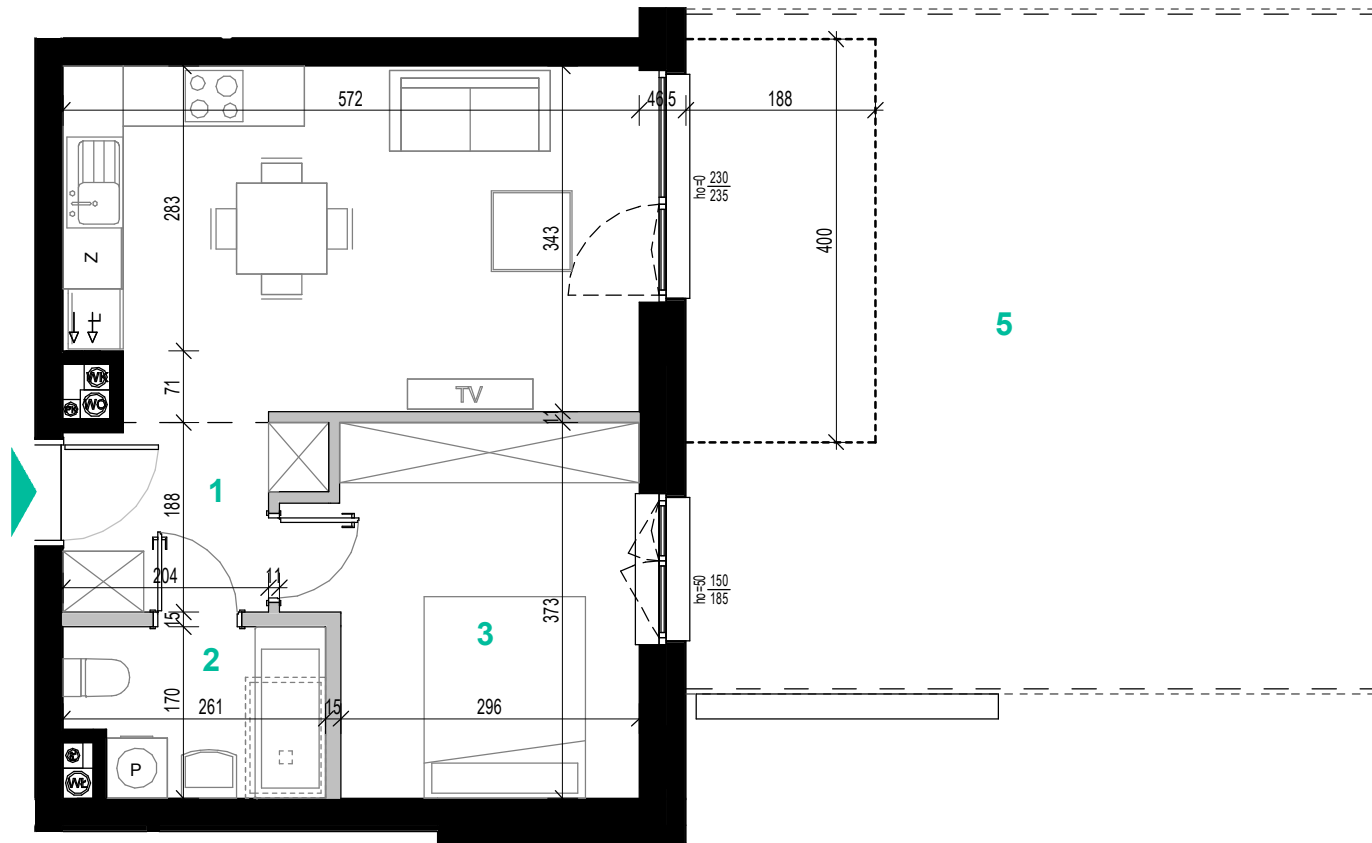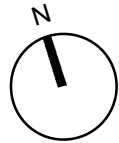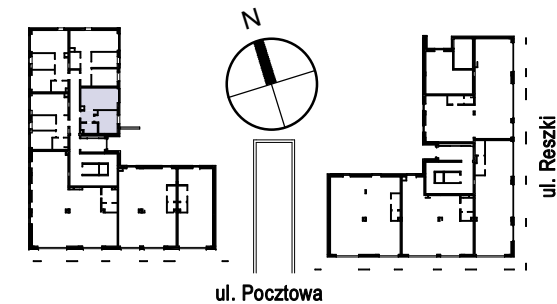

■ elementy stałe  
 ■ ścianki działowe nadające się do demontażu

Powierzchnie zgodne z normą PN-ISO 9836:1997 - do powierzchni całkowitej wliczono powierzchnie zajęte przez ścianki nadające się do demontażu. Podane powierzchnie pomieszczeń i ich wymiary oraz aranżacja kuchni i łazienki mogą ulec zmianie ze względu na projekty branżowe. Wyposażenie lokalu nie jest objęte ofertą. Na rysunku przedstawiono przykładowe umeblowanie

skala 1:75 1cm=0.75m



**TANGA**  
 BUDOWNICTWO

BIURO SPRZEDAŻY  
 Tarczyn, ul. Pocztowa 12 lok. 1  
 tel: 500 055 055  
 www.tanga.pl