

mieszkanie nr

B.2.M.03

budynek

B


kondygnacja

+2

powierzchnia



38.99 m²

1	przedpokój	4.71 m ²
2	łazienka	3.76 m ²
3	pokój	10.09 m ²
4	salon+ak	19.15 m ²
powierzchnia pomieszczeń		37.71 m²
5	balkon	13.79 m ²

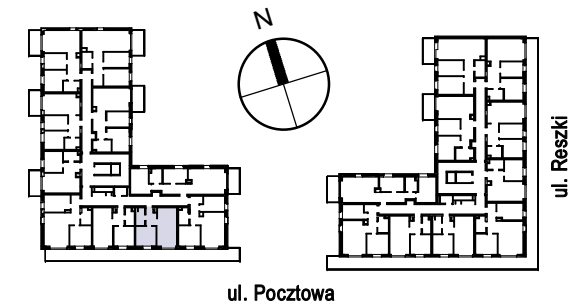

TANGA
BUDOWNICTWO

BIURO SPRZEDAŻY
Tarczyn, ul. Pocztowa 12 lok. 1
tel: 500 055 055
www.tanga.pl

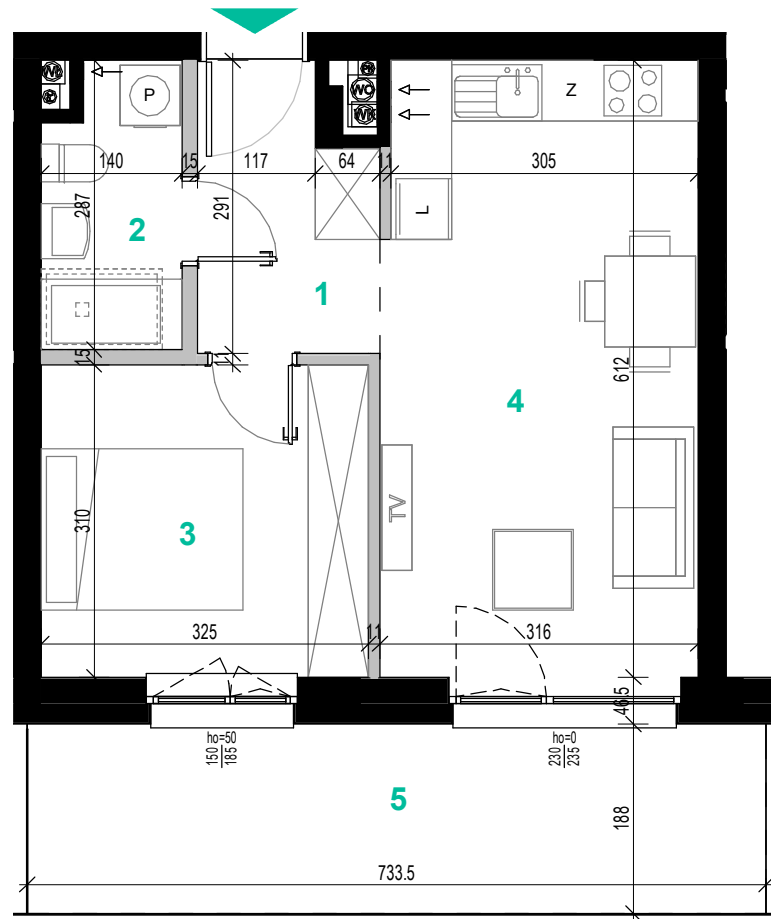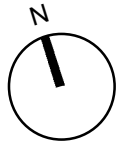

■ elementy stałe

■ ścianki działowe nadające się do demontażu

Powierzchnie zgodne z normą PN-ISO 9836:1997 - do powierzchni całkowitej wliczono powierzchnie zajęte przez ścianki nadające się do demontażu. Podane powierzchnie pomieszczeń i ich wymiary oraz aranżacja kuchni i łazienki mogą ulec zmianie w związku z projektem branżowym. Wyposażenie lokalu nie jest objęte ofertą. Na rysunku przedstawiono przykładowe umeblowanie

skala 1:75 1cm=0.75m

