

mieszkanie nr

**B.3.M.01**

budynek

**B**

kondygnacja

**+3**



powierzchnia

**59.34 m<sup>2</sup>**

1	przedpokój	8.55 m <sup>2</sup>
2	pokój	12.14 m <sup>2</sup>
3	łazienka	4.44 m <sup>2</sup>
4	pokój	9.14 m <sup>2</sup>
5	salon+k	23.38 m <sup>2</sup>

powierzchnia pomieszczeń **57.65 m<sup>2</sup>**

6	balkon	7.52 m <sup>2</sup>
---	--------	---------------------

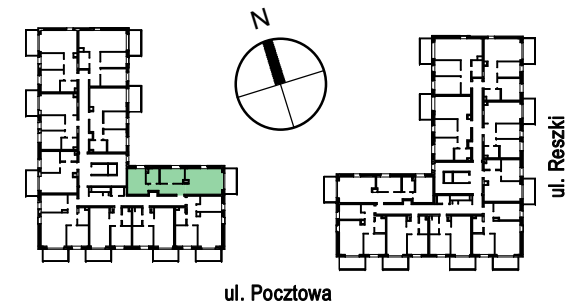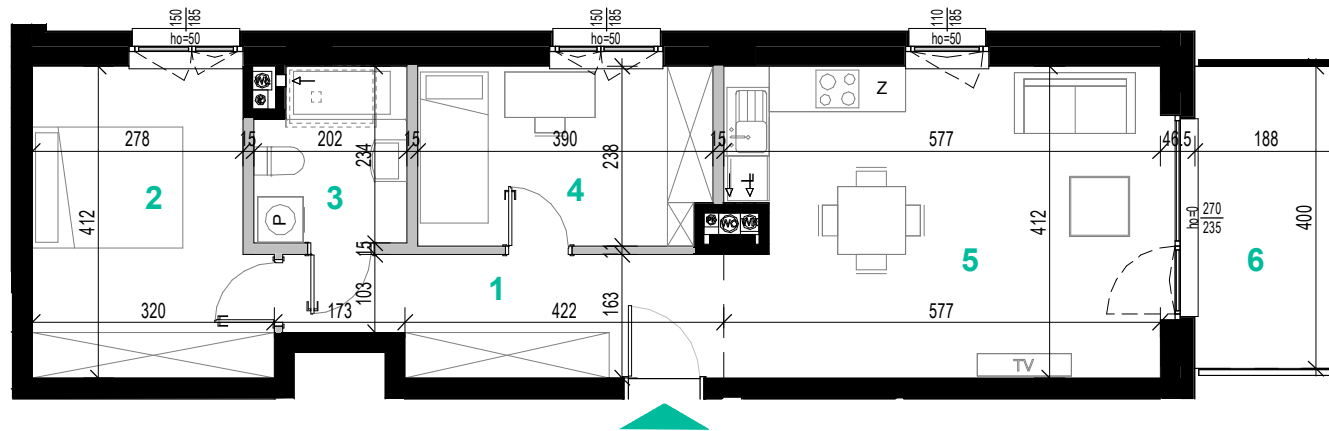

ul. Pocztowa


**TANGA**  
BUDOWNICTWO

BIURO SPRZEDAŻY

Tarczyn, ul. Pocztowa 12 lok. 1

tel: 500 055 055

www.tanga.pl

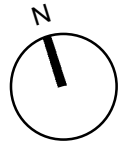

■ elementy stałe

■ ścianki działowe nadające się do demontażu

Powierzchnie zgodne z normą PN-ISO 9836:1997 - do powierzchni całkowitej wliczono powierzchnie zajęte przez ścianki nadające się do demontażu. Podane powierzchnie pomieszczeń i ich wymiary oraz aranżacja kuchni i łazienki mogą ulec zmianie ze względu na projekty branżowe. Wyposażenie lokalu nie jest objęte ofertą. Na rysunku przedstawiono przykładowe umeblowanie

skala 1:100 1cm=1m

