

mieszkanie nr

**B.3.M.02**

budynek

**B**

kondygnacja

**+3**


powierzchnia

**53.60 m<sup>2</sup>**

1	przedpokój	7.20 m <sup>2</sup>
2	łazienka	4.11 m <sup>2</sup>
3	pokój	11.05 m <sup>2</sup>
4	salon+ak	20.53 m <sup>2</sup>
5	pokój	8.79 m <sup>2</sup>



powierzchnia pomieszczeń **51.68 m<sup>2</sup>**

6	balkon	8.03 m <sup>2</sup>
---	--------	---------------------

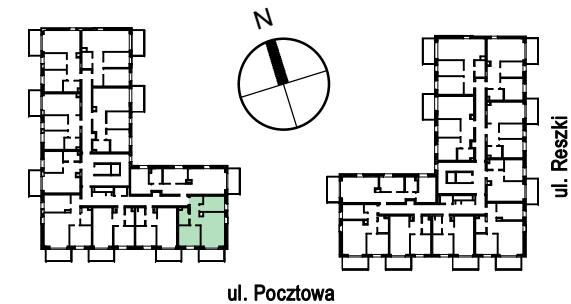

**TANGA**  
BUDOWNICTWO

BIURO SPRZEDAŻY  
Tarczyn, ul. Pocztowa 12 lok. 1  
tel: 500 055 055  
www.tanga.pl

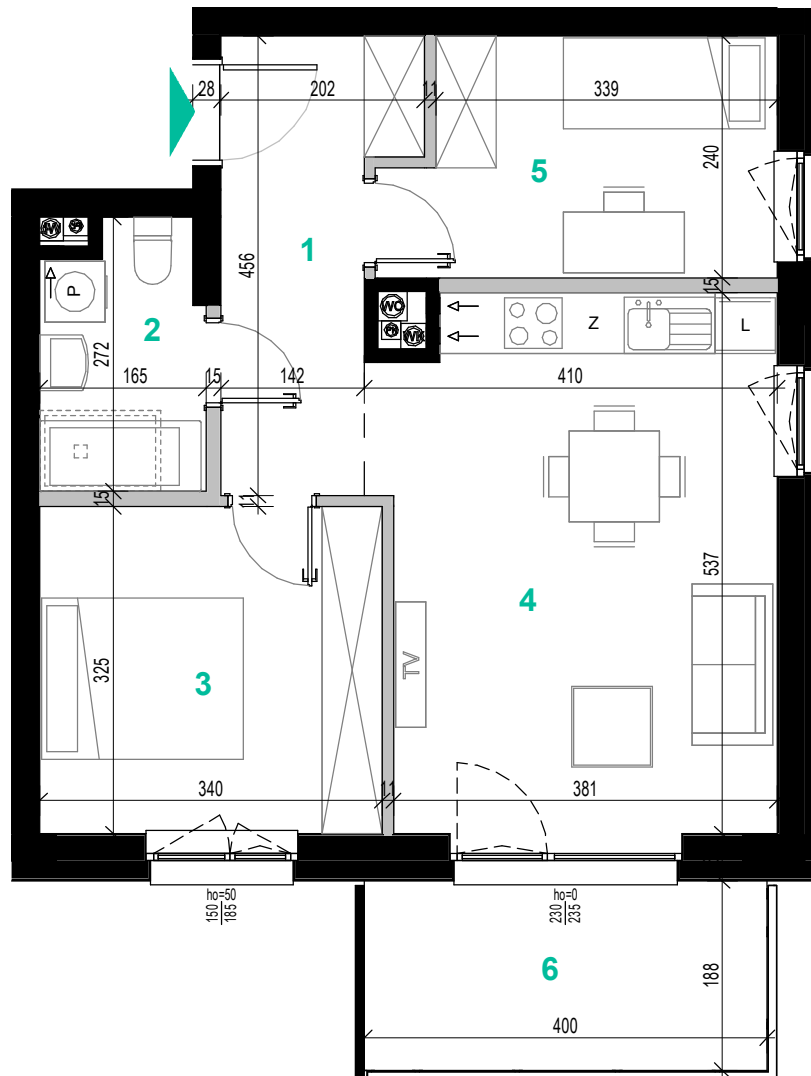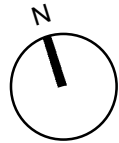

■ elementy stałe

■ ścianki działowe nadające się do demontażu

Powierzchnie zgodne z normą PN-ISO 9836:1997 - do powierzchni całkowitej wliczono powierzchnie zajęte przez ścianki nadające się do demontażu. Podane powierzchnie pomieszczeń i ich wymiary oraz aranżacja kuchni i łazienki mogą ulec zmianie ze względu na projekty branżowe. Wyposażenie lokalu nie jest objęte ofertą. Na rysunku przedstawiono przykładowe umeblowanie

skala 1:75 1cm=0.75m

