

mieszkanie nr

**B.3.M.06**

budynek

**B**

kondygnacja

**+3**



powierzchnia

**37.37 m<sup>2</sup>**

<b>1</b>	przedpokój	4.39 m <sup>2</sup>
<b>2</b>	łazienka	3.93 m <sup>2</sup>
<b>3</b>	pokój	10.03 m <sup>2</sup>
<b>4</b>	salon+ak	17.86 m <sup>2</sup>

powierzchnia pomieszczeń **36.21 m<sup>2</sup>**

**5** balkon 7.52 m<sup>2</sup>

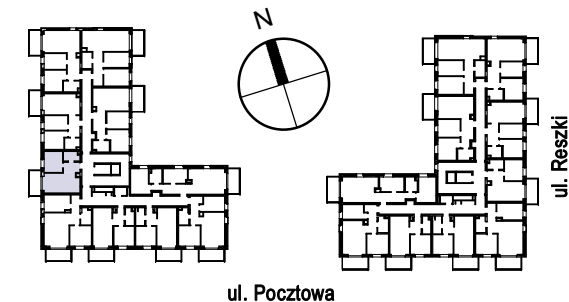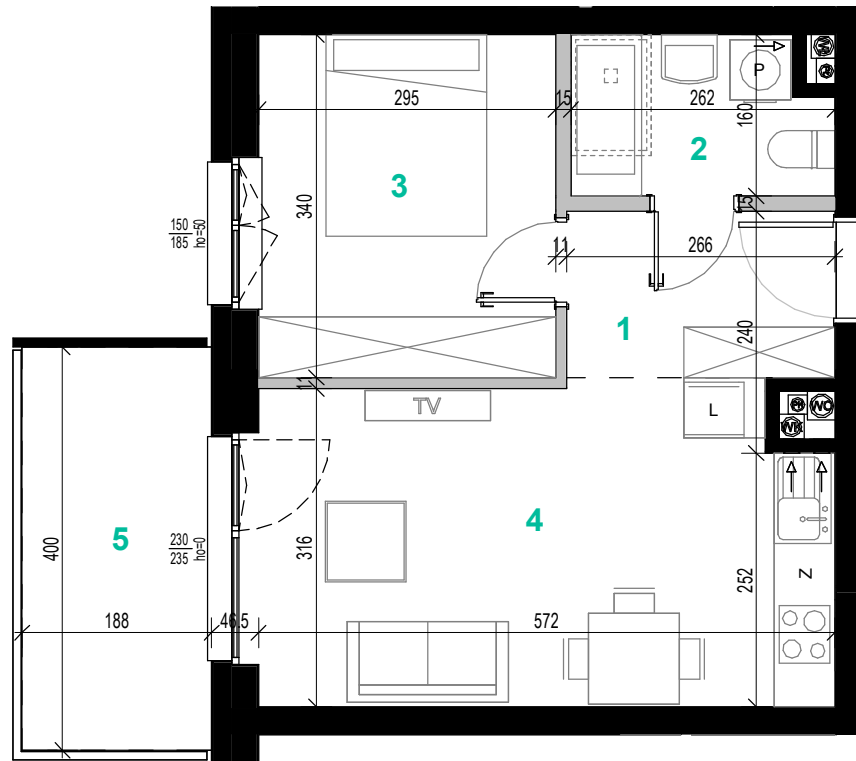


**TANGA**  
BUDOWNICTWO

BIURO SPRZEDAŻY

Tarczyn, ul. Pocztowa 12 lok. 1

tel: **500 055 055**

www.tanga.pl

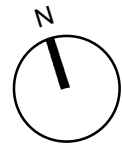

■ elementy stałe

■ ścianki działowe nadające się do demontażu

Powierzchnie zgodne z normą PN-ISO 9836:1997 - do powierzchni całkowitej wliczono powierzchnie zajęte przez ścianki nadające się do demontażu. Podane powierzchnie pomieszczeń i ich wymiary oraz aranżacja kuchni i łazienki mogą ulec zmianie ze względu na projekty branżowe. Wyposażenie lokalu nie jest objęte ofertą. Na rysunku przedstawiono przykładowe umeblowanie

skala 1:75 1cm=0.75m

