

mieszkanie nr

**B.3.M.08**

budynek

**B**


kondygnacja

**+3**

powierzchnia

**54.85 m<sup>2</sup>**

1	przedpokój	8.34 m <sup>2</sup>
2	łazienka	4.16 m <sup>2</sup>
3	pokój	11.35 m <sup>2</sup>
4	pokój	9.06 m <sup>2</sup>
5	salon+k	20.03 m <sup>2</sup>
powierzchnia pomieszczeń		<b>52.94 m<sup>2</sup></b>
6	balkon	7.52 m <sup>2</sup>

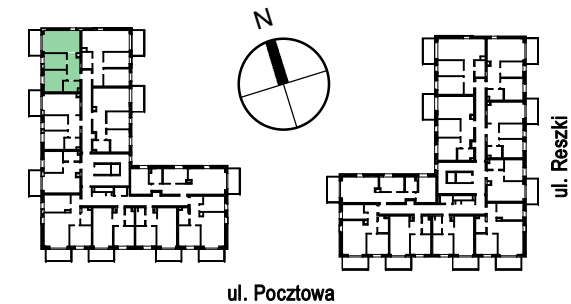

ul. Pocztowa



**TANGA**  
BUDOWNICTWO

BIURO SPRZEDAŻY

Tarczyn, ul. Pocztowa 12 lok. 1

tel: 500 055 055

www.tanga.pl

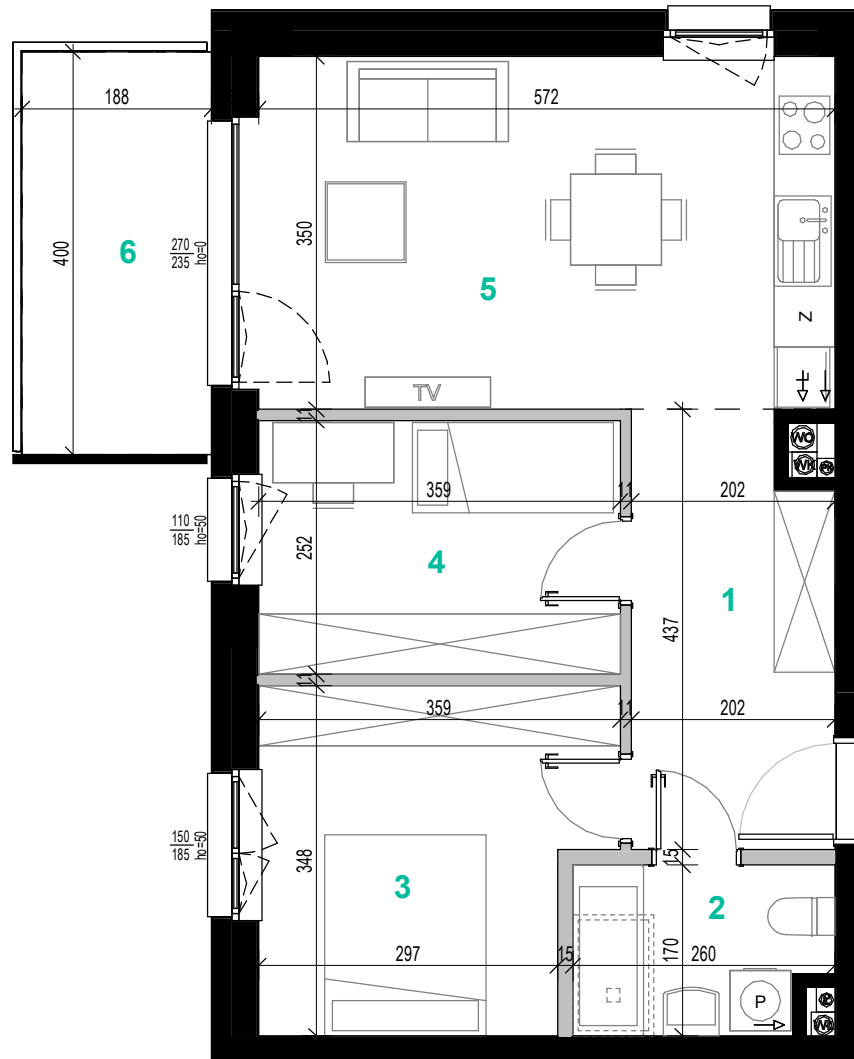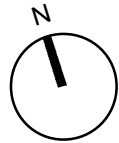

■ elementy stałe

■ ścianki działowe nadające się do demontażu

Powierzchnie zgodne z normą PN-ISO 9836:1997 - do powierzchni całkowitej wliczono powierzchnie zajęte przez ścianki nadające się do demontażu. Podane powierzchnie pomieszczeń i ich wymiary oraz aranżacja kuchni i łazienki mogą ulec zmianie ze względu na projekty branżowe. Wyposażenie lokalu nie jest objęte ofertą. Na rysunku przedstawiono przykładowe umeblowanie

skala 1:75 1cm=0.75m

