

mieszkanie nr

B.4.M.01

budynek

B

kondygnacja

+4



powierzchnia

100.92 m²

1	przedpokój	7.64 m ²
2	przedpokój	5.92 m ²
3	łazienka	5.19 m ²
4	pokój	10.55 m ²
5	pokój	13.33 m ²
6	salon+k	26.61 m ²
7	garderoba	3.91 m ²
8	pokój	19.41 m ²
9	łazienka	5.00 m ²

powierzchnia pomieszczeń **97.56 m²**

10 taras 15.43 m²

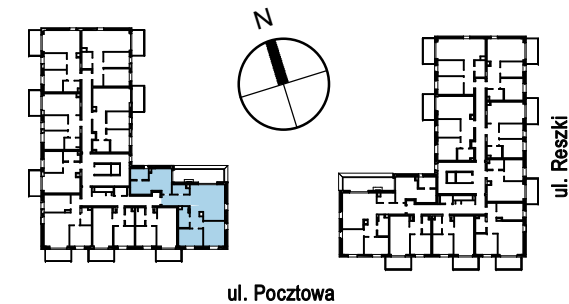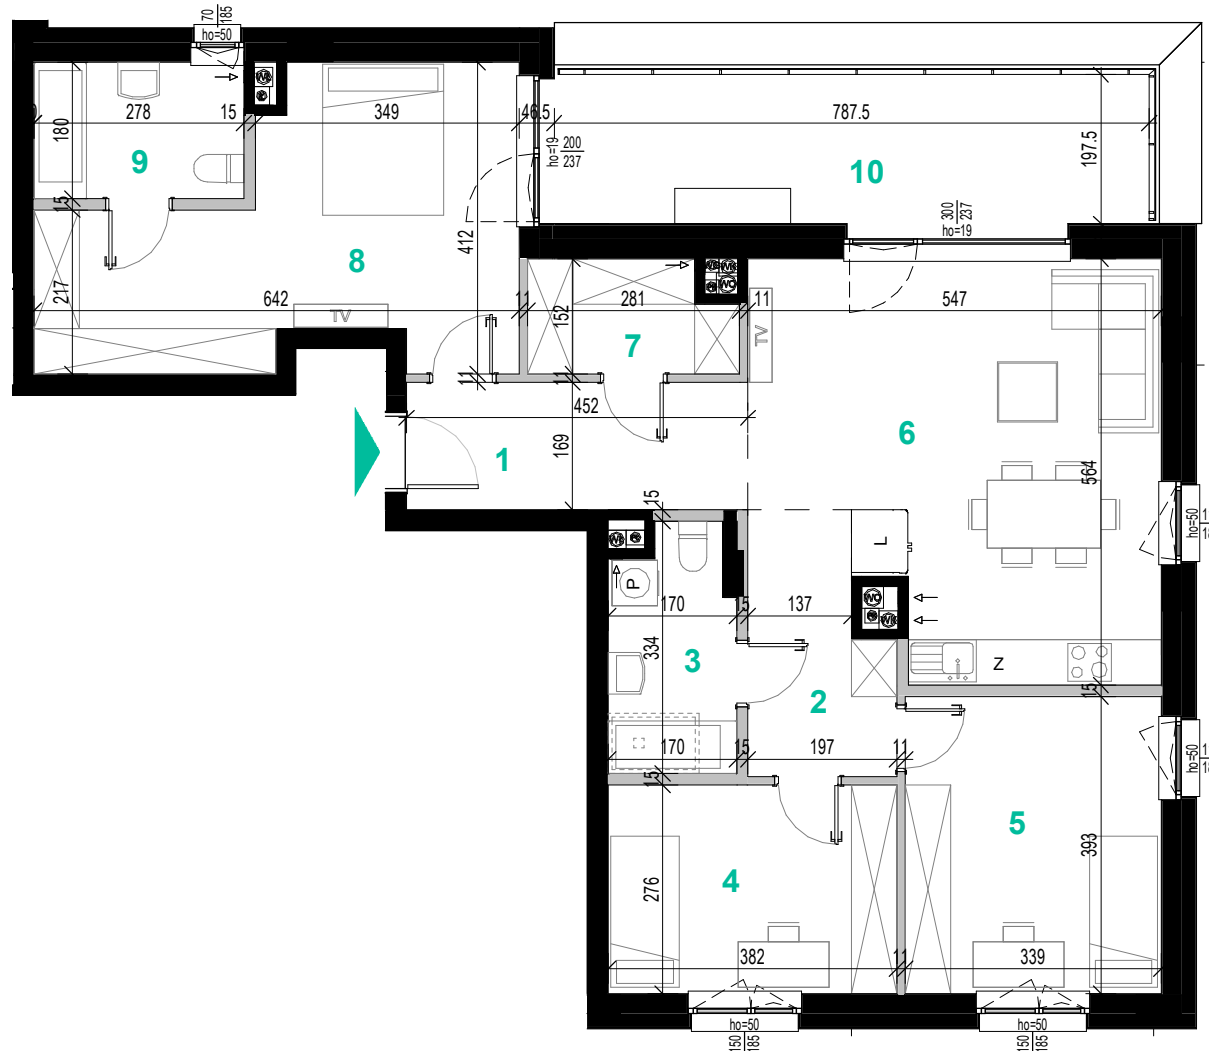

TANGA
BUDOWNICTWO

BIURO SPRZEDAŻY
Tarczyn, ul. Pocztowa 12 lok. 1
tel: 500 055 055
www.tanga.pl

■ elementy stałe

■ ścianki działowe nadające się do demontażu

Powierzchnie zgodne z normą PN-ISO 9836:1997 - do powierzchni całkowitej wliczono powierzchnie zajęte przez ścianki nadające się do demontażu.
Podane powierzchnie pomieszczeń i ich wymiary oraz aranżacja kuchni i łazienki mogą ulec zmianie ze względu na projekty branżowe.
Wyposażenie lokalu nie jest objęte ofertą. Na rysunku przedstawiono przykładowe umeblowanie

skala 1:100 1cm=1m

