

mieszkanie nr

B.4.M.05

budynek

B

kondygnacja

+4



powierzchnia

37.37 m²

| | | |
|----------|------------|----------------------|
| 1 | przedpokój | 4.39 m ² |
| 2 | łazienka | 3.93 m ² |
| 3 | pokój | 10.03 m ² |
| 4 | salon+ak | 17.86 m ² |

powierzchnia pomieszczeń **36.21 m²**

5 balkon 7.52 m²

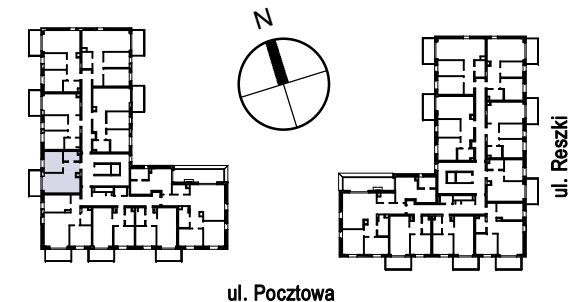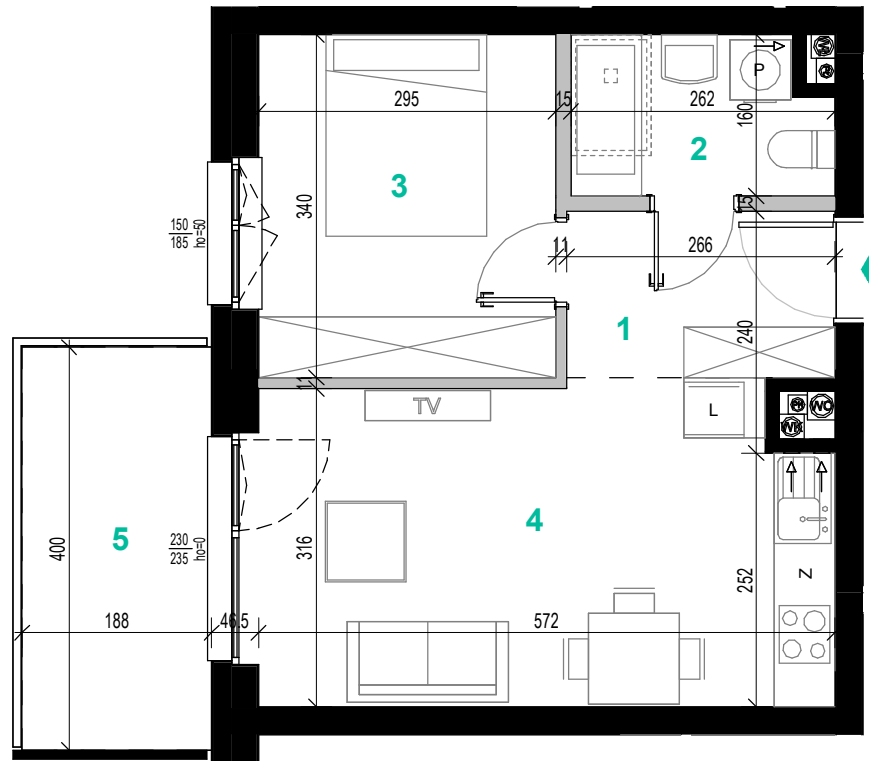


TANGA
BUDOWNICTWO

BIURO SPRZEDAŻY

Tarczyn, ul. Pocztowa 12 lok. 1

tel: **500 055 055**

www.tanga.pl

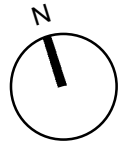

■ elementy stałe

■ ścianki działowe nadające się do demontażu

Powierzchnie zgodne z normą PN-ISO 9836:1997 - do powierzchni całkowitej wliczono powierzchnie zajęte przez ścianki nadające się do demontażu. Podane powierzchnie pomieszczeń i ich wymiary oraz aranżacja kuchni i łazienki mogą ulec zmianie ze względu na projekty branżowe. Wyposażenie lokalu nie jest objęte ofertą. Na rysunku przedstawiono przykładowe umeblowanie

skala 1:75 1cm=0.75m

